



ROMÂNIA



JUDEȚUL BIHOR
COMUNA GIRIȘU DE CRIȘ

PRIMAR

GIRIȘU DE CRIȘ, STR. PRIMĂRIEI, NR. 29

TEL. 0259/390.035 FAX. 0259/390.037

E-mail: primaria.girisudecris@cjbihor.ro

DISPOZIȚIE

privind exproprierea imobilelor în suprafață totală de 17.693,35 mp, proprietate privată, afectate de coridorul de expropriere aferent lucrării de utilitate publică de interes public local „Extindere rețea de apă și canalizare în comuna Girișu de Criș, județul Bihor”

Analizând Referatul de specialitate nr. 9637 din 10.12.2025, întocmit de compartimentul achiziții publice, prin care se propune emiterea unei dispoziții a primarului comunei pentru exproprierea unei suprafețe totale de 17.693,35 mp, terenuri proprietate privată afectate de coridorul lucrării de utilitate publică de interes local „Extindere rețea de apă și canalizare în comuna Girișu de Criș, județul Bihor”,

Ținând cont de prevederile art. 562 alin. (3), ale art. 863 lit. ”b” din Codul civil, ale Legii nr. 255/2010 privind exproprierea pentru cauza de utilitate publică, necesară realizării unor obiective de interes național, județean și local cu modificările și completările ulterioare, în conformitate cu prevederile Legii nr. 33/1994 privind exproprierea pentru cauză de utilitate publică, ale Legii nr. 273/2006 privind finanțele publice locale cu modificările și completările ulterioare, ale H.G. nr. 53/2011 pentru aprobarea Normelor metodologice de aplicare Legii nr. 255/2010, ale Ordinului nr. 600/2023 al Directorului General al Agenției Naționale de Cadastru și Publicitate Imobiliară, cu modificările și completările ulterioare;

Luând în considerare obiectivul de investiții: „Extindere rețea de apă și canalizare în comuna Girișu de Criș, județul Bihor”;

Având în vedere aprobarea declanșării procedurii de expropriere a imobilelor proprietate privată, afectate de coridorul de expropriere aferent lucrării de utilitate publică de interes local, la obiectivul de investiții „Extindere rețea de apă și canalizare în comuna Girișu de Criș, județul Bihor”, aprobată prin Hotărârea Consiliului Local al comunei Girișu de Criș nr. 115/29.09.2025 asupra căreia s-a emis avizul de legalitate nr. 10309/10.12.2025 de către Instituția Prefectului jud. Bihor ,

Ținând cont de Planurile de situație, Planșa nr.1, Planșa nr.2, Planșa nr.3, Planșa nr.4, referitoare la amplasamentul coridorului de expropriere, recepționate de Biroul de Cadastru și Publicitate Imobiliară Oradea sub Nr.330/2025;

În temeiul prevederilor art. 155 alin. (1) lit. d); art. 155 alin. (5) lit. c), și art. 196 alin. (1) lit. b) din O.U.G. nr. 57/2019 privind Codul administrativ, cu modificările și completările ulterioare,

Primarul comunei Girișu de Criș,

DISPUNE :

Art.1. Se expropriează suprafața de 17.693,35 mp, compusă din suprafețele imobilelor identificate în anexa nr.1 și nr.2 la prezenta dispoziție- imobile proprietate privată , afectate de coridorul de expropriere avizat de O.C.P.I. Bihor sub nr. 330/2025, reprezentând amplasamentul lucrării de utilitate publică de interes local „Extindere rețea de apă și canalizare în comuna Girișu de Criș, județul Bihor”, aprobat prin Hotărârea nr. 115/29.09.2025 a Consiliului Local Girișu de Criș.

Art.2. Dispoziția de expropriere constituie titlu executoriu, fără alte formalități, pentru predarea terenurilor expropriate cuprinse în anexele nr.1 și nr. 2, care fac parte integrantă din prezenta decizie, atât împotriva celor expropriați cât și împotriva celor care pretind vreun drept legat de acest teren, până la soluționarea definitivă și irevocabilă a litigiului legat de proprietatea bunului imobil expropriat.

Art.3. Transferul dreptului de proprietate asupra imobilelor cuprinse în anexa la prezenta, din proprietatea privată a persoanelor fizice în proprietatea publică a comunei Girișu de Criș și în administrarea Consiliului Local al comunei Girișu de Criș, operează de drept la data emiterii prezentei dispoziții, având în vedere consemnarea sumei de bani aferente despăgubirii proprietarilor imobilelor expropriate.

Art.4. Contestațiile asupra dispoziției de expropriere nu suspendă transferul dreptului de proprietate asupra bunului imobil în cauză.

Art.5. Dispoziția de expropriere își produce efectele și în situația proprietarilor imobilului cuprins în anexă, care nu s-au prezentat în termenul prevăzut la art. 8 alin. (2) din Legea nr. 255/2010 privind exproprierea pentru cauză de utilitate publică necesară realizării unor obiective de interes național, județean și local cu modificările și completările ulterioare, care nu au prezentat un titlu valabil, precum și în situația când nu sunt

cunoscuți proprietari, în situația succesiunilor nedeschise, a succesorilor necunoscuți, ori când nu se ajunge la o înțelegere privind valoarea despăgubirii.

Art.6. Prezenta dispoziție de expropriere va fi afișată la sediul Primăriei Girișu de Criș, precum și pe pagina de internet a expropriatorului <https://girisudecriș.ro/> la secțiunea informații publice.


Art.7. În baza dispoziției de expropriere, în conformitate cu dispozițiile legale aplicabile, expropriatorul, comuna Girișu de Criș, solicită intabularea dreptului de proprietate publică asupra terenului expropriat.

Art.8. Prezenta dispoziție se comunică cu:

- Instituția Prefectului - Județul Bihor,
- OCPI Bihor,
- Serviciul Contabilitate ,
- La dosar.



Contrasemnează
Secretar general UAT,
Gherghel Aurel

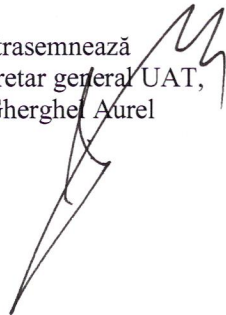

Nr. 160
Din 15.12.2025



România, jud. Bihor, com. Girișu de Criș, str. Primăriei nr.29
Tel.0259/390035; Fax:0259/390037, CUI 4883966

www.primaria.girisudecris.ro
primaria.girisudecris@cjbihor.ro
PRIMAR

COMPARTIMENT ACHIZIȚII PUBLICE

Nr. 9637 din 10 decembrie 2025

REFERAT DE SPECIALITATE

privind exproprierea imobilelor în suprafață totală de 17.693,35 mp, proprietate privată, afectate de coridorul de expropriere aferent lucrării de utilitate publică de interes public local „Extindere rețea de apă și canalizare în comuna Girișu de Criș, județul Bihor”

Având în vedere:

- Hotărârea Consiliului Local al comunei Girișu de Criș nr. 115/29.09.2025 privind aprobarea declar.șării procedurii de expropriere;
- Avizul de legalitate nr. 10309 10.12.2025 al Instituției Prefectului -Serviciul juridic la această hotărâre;
- Obiectivul de Investiții: „Extindere rețea de apă și canalizare în comuna Girișu de Criș, județul Bihor”;
- Planurile de situație, Planșa nr.1, Planșa nr.2, Planșa nr.3, Planșa nr.4, referitoare la amplasamentul coridorului de expropriere, recepționate de Biroul de Cadastru și Publicitate Imobiliară Oradea sub Nr.330/2025;
- Raportul de evaluare-Proprietate Imobiliară din data de 21.08.2025 asupra parcelor de teren situate în intravilanul/extravilanul comunei Girișu de Criș, asupra imobilelor afectate de Coridorul de Expropriere;

Ținând cont de prevederile:

- Art. 562 alin. (3), art. 863 lit. ”b” din legea nr. 287/2009 , republicată privind Codul civil;
- Ordinului nr. 600/2023 al Directorului General al ANCPI;
- art.8, art. 9, art.18Legii nr. 255/2010 privind exproprierea pentru cauza de utilitate publică, necesară realizării unor obiective de interes național, județean si local cu modificările si completările ulterioare;
- Legii nr. 33/1994 privind exproprierea pentru cauză de utilitate publică;
- Legii nr. 273/2006 privind finanțele publice locale cu modificările si completările ulterioare;
- H.G. nr. 53/2011 pentru aprobarea Normelor metodologice de aplicare Legii nr. 255/2010, ale Ordinului nr. 600/2023 al Directorului General al Agenției Naționale de Cadastru si Publicitate Imobiliară, cu modificările si completările ulterioare;
- Art. 296 alin. (6); art.129 alin. (2) lit. c si alin.6 din Ordonanța de Urgență a Guvernului nr. 57/2019 – privind Codul Administrativ, cu modificările și completările ulterioare;

Se constată:

Aparatul de resort al primarului are în derulare obiectivul de investiții „Extindere rețea de apă și canalizare în comuna Girișu de Criș, județul Bihor”.

Având în vedere obiectivul „Extindere rețea de apă și canalizare în comuna Girișu de Criș, județul Bihor”, este necesară pentru ca toți locuitorii comunei noastre să se poată bucura de servicii esențiale la cele mai înalte standarde de calitate și siguranță.

Obiectivul de investiții „Extindere rețea de apă și canalizare în comuna Girișu de Criș” are ca scop îmbunătățirea infrastructurii de utilități publice, un element esențial pentru dezvoltarea durabilă a localității. Asigurarea accesului locuitorilor la apă potabilă și la servicii moderne de canalizare reprezintă o necesitate stringentă, întrucât: contribuie la respectarea normelor de sănătate publică și la reducerea riscurilor epidemiologice; asigură un trai civilizat și condiții igienico-sanitare conforme cu standardele europene și răspunde nevoilor reale ale populației, fiind o prioritate pentru comunitatea locală.

Terenurile și imobilele aflate în proprietatea publică sau privată a comunei Girișu de Criș nu sunt suficiente și/sau nu sunt amplasate pe traseul necesar pentru implementarea proiectului, fiind necesară exproprierea unei

suprafețe de 17.693,35 mp din suprafața totală de 552.393 mp-aferentă obiectivului de investiții. Astfel, pentru realizarea în condiții optime a lucrărilor este nevoie de obținerea terenurilor care se suprapun pe traseul aferent proiectului. Exproprierea acestora reprezintă o soluție legală și echitabilă pentru a permite începerea, continuitatea și finalizarea lucrărilor.

Implementarea acestui proiect va genera multiple avantaje pentru comunitate: Acces la apă curentă potabilă pentru locuitorii care nu sunt în prezent racordați; Posibilitatea de racordare la rețeaua de canalizare, eliminând fosele septice improvizate și contribuind la protecția mediului; Creșterea calității vieții prin îmbunătățirea condițiilor de locuit și a confortului gospodăriilor; Atragerea de investiții private, întrucât existența utilităților constituie un factor determinant în dezvoltarea economică locală și Alinierea la standardele și cerințele europene privind infrastructura edilitară.

Exproprierea imobilelor afectate de traseul investiției este justificată de: caracterul de utilitate publică al obiectivului; lipsa unor alternative viabile de amplasament pe terenuri aflate deja în proprietatea comunei; necesitatea asigurării continuității și unității traseului rețelilor de apă și canalizare, în conformitate cu proiectul tehnic aprobat.

Astfel se impune declanșarea procedurii de expropriere asupra unei suprafețe totale de 17.693,35 mp, identificată în anexele la Hotărârea Consiliului Local nr. 115/29.09.2025.

Totodată se constată că prin Hotărârea Consiliului Local al comunei Girișu de Criș nr. 115/29.09.2025 s-a aprobat declanșarea procedurii de expropriere pentru imobilele în cauză, iar în conformitate cu prevederile legale au fost îndeplinite obligațiile legale privind notificarea proprietarilor, aducerea la cunoștință publică a documentelor prevăzute de lege și consemnarea sumelor individuale reprezentând plata despăgubirilor la dispoziție proprietarilor.

Astfel având în vedere că "Prin notificarea prevăzută se va stabili și termenul de eliberare a imobilului, care nu poate fi mai mic de 30 de zile lucrătoare și că în termen de 5 zile lucrătoare de la expirarea termenelor prevăzute mai sus, expropriatorul are obligația emiterii deciziei de expropriere,

SE PROPUNE:

1. Emiterea de către Primarul comunei Girișu de Criș a **deciziei de expropriere** a imobilelor identificate;
2. Transmiterea deciziei către toate instituțiile implicate și publicarea acesteia conform legii;
3. Înscriserea dreptului de proprietate publică a Comunei Girișu de Criș în cartea funciară.

ÎNTOCMIT,
COMPARTIMENTUL ACHIZIȚII PUBLICE
CIUCIU VICTORIA-MARIA



LA DISPOZIȚIA DE EXPROPRIERE NR. 160 /15.12.2025

LISTA PROPRIETARILOR ȘI A IMOBILELOR PROPRIETATE PRIVATĂ CARE SE SUPRAPUN PESTE AMPLASAMENTUL OBIECTIVULUI DE
INVESTIȚII: „EXTINDERE REȚEA DE APĂ ȘI CANALIZARE ÎN COMUNA GIRIȘU DE CRIȘ, JUDEȚUL BIHOR”

Nr. Crt.	Proprietar	Adresa, localizare, identificare	Carte funciar ă	Tip teren	Categorie teren	Suprafață expropriere (mp)	Suprafață ă totală (mp)	Valoare Grila notarială (Lei)	Valoare Piață (Lei)
1	BOTOȘ ADRIANA-AURORA-SILVIA BOTOS ROMUL-PETRU-IOAN	Girisu de Cris	55059	Extravilan	arabil	44.26	1,000	159.00	172.00
2	LASCA ANGELA MARIA, LASCA IOAN CORNEL	Girisu de Cris	52632	Extravilan	alte	68.38	1,200	171.00	187.00
3	ELES CSABA-SEBASTIAN-NICOLAE	Girisu de Cris	52564	Intravilan	alte	62.39	500	1,310.00	1,634.00
4	GHERGHEL MARIA ARIANA	Girisu de Cris	52433	Intravilan	arabil	90.91	1,203	1,909.00	2,377.00
5	ȚIRTEA VIORICA, ȚIRTEA LIVIU- FLORIN	Girisu de Cris, Str. Hortensilor	52439	Intravilan	arabil	66.04	1,200	1,387.00	1,730.00
6	BOTOS FLOARE	Girisu de Cris	54813	Extravilan	arabil	88.57	1,000	319.00	344.00
7	NEGRU AUREL, NEGRU IOANA- ANTONIA	Girisu de Cris	56880	Intravilan	arabil	77.24	600	1,622.00	2,018.00
8	VANCEA ANCA RAMONA	Girisu de Cris	53015	Extravilan	arabil	65.43	1,000	236.00	253.00
9	SALAJAN MARIA	Girisu de Cris	51893	Extravilan	arabil	61.65	700	222.00	238.00
10	MEȘTER ADINA MIRELA	Girisu de Cris	51164	Extravilan	arabil	28.27	600	102.00	111.00
11	MEȘTER ADINA MIRELA	Girisu de Cris	51169	Extravilan	arabil	24.39	500	88.00	96.00
12	LIȚA PAULINA	Girisu de Cris	51455	Intravilan	arabil	35.65	593	749.00	931.00
13	SELEJEAN MĂDĂLIN-CRISTIAN	Girisu de Cris	56515	Intravilan	arabil	35.24	1,300	740.00	921.00
14	LEGYES ANDREI	Girisu de Cris	56651	Intravilan	arabil	13.72	619	288.00	359.00
15	GAL ELEONORA-MERELA GAL EUGEN-IONEL	Girisu de Cris	57185	Intravilan	arabil	51.01	784	1,071.00	1,335.00
16	DUMA ELENA STELA	Girisu de Cris	50265	Extravilan	alte	12.73	600	32.00	35.00
17	BOTOS ROMUL-PETRU-IOAN	Girisu de Cris	55055	Extravilan	arabil	32.63	700	117.00	126.00
18	CHEREJI MARIA	Girisu de Cris, zona Crumpiste	52692	Extravilan	arabil	43.66	500	157.00	167.00
19	DURGHEU DEMI CODRUȚA TEOFANA	Girisu de Cris	52720	Extravilan	arabil	25.63	1,300	92.00	101.00
20	MUSCA FLORIN-COSMIN MUSCA ALEXANDRA-MARIA	Girisu de Cris	54212	Extravilan	arabil	50.08	600	180.00	192.00

21	FIREZ IOAN	Girisu de Cris	57567	Extravilan	arabil	34.94	1,200	126.00	137.00
22	CRUIAN MARCELA, CRUIAN CRISTIAN	Girisu de Cris	51394	Intravilan	altele	73.50	550	1,544.00	1,922.00
23	OLAR AURORA	Girisu de Cris	56730	Extravilan	arabil	81.06	1,230	292.00	314.00
24	IVAN DANIEL-PETRU IVAN RODICA-LIVIA	Tarian	55298	Intravilan	arabil	37.67	1,200	716.00	936.00
25	POP FLOARE, CARDOS FLOARE PANTEA ANA, BARNA VASILE	Girisu de Cris	54916	Extravilan	arabil	25.77	700	93.00	101.00
26	BOTOȘ ADRIANA-AURORA-SILVIA BOTOS ROMUL-PETRU-IOAN	Girisu de Cris	55059	Extravilan	arabil	34.81	1,000	125.00	137.00
27	LASCA ANGELA MARIA, LASCA IOAN CORNEL	Girisu de Cris	52632	Extravilan	altele	39.84	1,200	100.00	106.00
28	JARDA CRACIUN DANIEL, JARDA LIGIA-CARMEN	Girisu de Cris, Str. Hortensilor nr. 2	52651	Intravilan	curti construcții	66.82	752	1,403.00	1,750.00
29	FICUȚ VIOREL, FICUȚ DANIELA- NATALIA	Girisu de Cris	52508	Extravilan	altele	38.14	1,100	95.00	101.00
30	GAVRIS AGNETA	Girisu de Cris	52565	Intravilan	altele	34.39	500	722.00	900.00
31	MEȘTER VIOREL-MARIN, MEȘTER RUXANDRA-MEDA	Girisu de Cris	52407	Extravilan	altele	23.21	639	58.00	61.00
32	CRISTEA VIOREL IONEL, CRISTEA AMELIA CARMEN	Girisu de Cris	52426	Extravilan	altele	24.62	700	62.00	66.00
33	GHERGHEL MARIA ARIANA	Girisu de Cris	52433	Intravilan	arabil	34.43	1,203	723.00	900.00
34	ȚÎRTEA VIORICA, ȚÎRTEA LIVIU- FLORIN	Girisu de Cris, Str. Hortensilor	52439	Intravilan	arabil	36.49	1,200	766.00	956.00
35	JURAU MARIA	Girisu de Cris	52440	Extravilan	altele	23.44	700	59.00	66.00
36	BOTOS FLOARE	Girisu de Cris	54813	Extravilan	arabil	30.39	1,000	109.00	116.00
37	LAZĂR OANA-SORANA, LAZAR CODRIN	Girisu de Cris	56646	Intravilan	arabil	48.26	1,300	1,013.00	1,264.00
38	CSAKI CARMEN-SIMONA, CSAKI OTTO-ANDREI NICHITA ELENA	Girisu de Cris	51995	Extravilan	arabil	38.12	1,300	137.00	147.00
39	SZILAGYI STELIAN, SZILAGYI FLORICA-MONICA	Girisu de Cris	56879	Intravilan	arabil	39.79	561	836.00	1,042.00
40	LAZĂR OANA SORANA, LAZĂR CODRIN	Girisu de Cris	56754	Intravilan	arabil	16.32	450	343.00	425.00
41	POPA EUJENIA-ZENOVIA	Girisu de Cris	57390	Extravilan	arabil	23.25	600	84.00	91.00
42	MEȘTER VIOREL-MARIN	Girisu de Cris	57398	Extravilan	arabil	17.05	479	61.00	66.00

43	VANCEA ANCA RAMONA	Girisu de Cris	53015	Extravilan	arabil	37.89	1,000	136.00	147.00
44	BARNA FLORIN-IOAN, BARNA PETRU-GHEORGHE	Girisu de Cris	55235	Extravilan	arabil	35.43	1,190	128.00	137.00
45	SALAJAN MARIA	Girisu de Cris	51893	Extravilan	arabil	21.33	700	77.00	81.00
46	MUSCA FLORIN COSMIN	Girisu de Cris	50682	Intravilan	arabil	33.97	500	713.00	890.00
47	FILIP ADRIAN PETRU, FILIP ANA	Girisu de Cris	51177	Intravilan	altele	40.28	550	846.00	1,052.00
48	MEȘTER ADINA MIRELA	Girisu de Cris	51164	Extravilan	arabil	22.14	600	80.00	86.00
49	MEȘTER ADINA MIRELA	Girisu de Cris	51169	Extravilan	arabil	18.43	500	66.00	71.00
50	LÎȚA PAULINA	Girisu de Cris	51455	Intravilan	arabil	20.58	593	432.00	536.00
51	SELEJEAN MĂDĂLIN-CRISTIAN	Girisu de Cris	56515	Intravilan	arabil	43.36	1,300	911.00	1,133.00
52	PUȘCAȘ GEORGE-SERGIU	Girisu de Cris	56556	Extravilan	arabil	10.97	300	39.00	40.00
53	LEGYES ANDREI	Girisu de Cris	56651	Intravilan	arabil	20.27	619	426.00	531.00
54	MORAR IOAN-VALENTIN, MORAR ADINA-TABITA	Girisu de Cris	54812	Intravilan	arabil	49.05	1,700	1,030.00	1,285.00
55	ȚIGLE ADRIAN	Girisu de Cris	57596	Extravilan	arabil	0.06	1,127	0.22	0.25
56	GAL ELEONORA-MERELA, GAL EUGEN-IONEL	Girisu de Cris	57185	Intravilan	arabil	31.74	784	667.00	829.00
57	DUMA ELENA STELA	Girisu de Cris	50265	Extravilan	altele	19.73	600	49.00	56.00
58	BABĂU VERONICA	Girisu de Cris	57373	Extravilan	arabil	42.90	1,200	154.00	167.00
59	GHERMAN IOAN-DUMITRU	Girisu de Cris	56929	Intravilan	arabil	35.20	1,000	739.00	921.00
60	BOTOS ROMUL-PETRU-IOAN	Girisu de Cris	55055	Extravilan	arabil	24.83	700	89.00	96.00
61	MOISI FLOAREA	Girisu de Cris	54802	Extravilan	arabil	17.05	600	61.00	66.00
62	BARNA FLOARE	Girisu de Cris	56591	Intravilan	arabil	20.05	568	421.00	526.00
63	CURUȚ MARIN-LUCIAN, CURUȚ IOANA	Girisu de Cris	52158	Extravilan	arabil	31.93	600	115.00	121.00
64	BODIU TEODORA-GRAȚIANA	Girisu de Cris, str. Hortensilor, nr. 7	52867	Intravilan	curti constructii	65.51	2,298	1,376.00	1,715.00
65	IVASCU LIANA MARIA	Girisu de Cris	52958	Extravilan	arabil	36.55	1,079	132.00	142.00
66	PAȘCA IOAN	Girisu de Cris	52662	Intravilan	arabil	40.08	1,200	842.00	1,047.00
67	DURGHEU DEMI CODRUȚA TEOFANA	Girisu de Cris	52720	Extravilan	arabil	43.04	1,300	155.00	167.00
68	MEȘTER VIOREL-MARIN	Girisu de Cris	57394	Extravilan	arabil	27.65	821	100.00	106.00
69	JURAU CRISTINA	Girisu de Cris	51003	Extravilan	arabil	20.75	600	75.00	81.00
70	RUGEA MARIA-GEORGETA	Girisu de Cris	51000	Extravilan	arabil	47.35	1,300	170.00	182.00
71	TIPONUȚ ALECSANDRU-GEORGE	Girisu de Cris	51001	Extravilan	arabil	16.90	500	61.00	66.00

72	BABAU GHEORGHE	Girisu de Cris	57682	Extravilan	arabil	18.32	500	66.00	71.00
73	BABAU GHEORGHE	Girisu de Cris	57693	Extravilan	arabil	38.66	1,100	139.00	152.00
74	MUSCA FLORIN-COSMIN, MUSCA ALEXANDRA-MARIA	Girisu de Cris	54212	Extravilan	arabil	19.49	600	70.00	76.00
75	GAL ELEONORA-MERELA, GAL EUGEN-IONEL	Girisu de Cris	57404	Extravilan	arabil	26.01	830	94.00	101.00
76	FIREZ IOAN	Girisu de Cris	57567	Extravilan	arabil	41.06	1,200	148.00	157.00
77	OLAR AURORA	Girisu de Cris	56730	Extravilan	arabil	47.82	1,230	172.00	187.00
78	LAZĂR OANA-SORANA, LAZĂR CODRIN	Girisu de Cris	56746	Intravilan	arabil	36.49	1,000	766.00	956.00
79	MEȘTER VIOREL-MARIN	Girisu de Cris	57420	Extravilan	arabil	3.62	100	13.00	15.00
80	IVAN DANIEL-PETRU, IVAN RODICA-LIVIA	Tarian	55298	Intravilan	arabil	42.07	1,200	799.00	1,047.00
81	BUDA GHEORGHE, BUDA MIHAELA [pos. 9];	Girisu de Cris, Str. Principala, nr. 7	55596	Intravilan	curti constructii	12.32	1,640	259.00	324.00
82	POP FLOARE, CARDOS FLOARE, PANTEA ANA, BARNA VASILE	Girisu de Cris	54916	Extravilan	arabil	20.03	700	72.00	76.00
83	JOÓ ROBERT, JOÓ ANA-MARIA	Tarian, FN	55168	Intravilan	arabil	34.20	1,126	650.00	850.00
84	SIM MIRELA IVANCA	Girisu de Cris	52237	Extravilan	altele	36.69	957	92.00	101.00
85	VANCEA MIRCEA-IONUȚ	Girisu de Cris	52492	Extravilan	arabil	24.02	700	86.00	91.00
86	FICUȚ VIOREL, FICUȚ DANIELA-NATALIA	Girisu de Cris	52508	Extravilan	altele	9.28	1,100	23.00	25.00
87	FLORIAN GHEORGHE-VIOREL, FLORIAN MARTA	Girisu de Cris	52279	Intravilan	altele	32.38	1,200	680.00	845.00
88	FICUȚ VIOREL, FICUȚ DANIELA-NATALIA	Tarian	52552	Intravilan	arabil	27.58	1,200	524.00	688.00
89	FILIP TEODOR, FILIP FLORICA	Girisu de Cris	52325	Extravilan	arabil	16.66	500	60.00	66.00
90	MEȘTER VIOREL-MARIN, MEȘTER RUXANDRA-MEDA	Girisu de Cris	52407	Extravilan	altele	20.05	639	50.00	56.00
91	CRISTEA VIOREL IONEL, CRISTEA AMELIA CARMEN	Girisu de Cris	52426	Extravilan	altele	10.20	700	26.00	28.00
92	JURAU MARIA	Girisu de Cris	52440	Extravilan	altele	23.85	700	60.00	66.00
93	STANCIU SILVIU PETRU	Girisu de Cris	54859	Intravilan	arabil	37.73	1,139	792.00	986.00
94	LAZĂR OANA-SORANA, LAZĂR CODRIN	Girisu de Cris	56646	Intravilan	arabil	40.23	1,300	845.00	1,052.00

95	MATEI DAN-CONSTANTIN	Girisu de Cris	52094	Extravilan	arabil	20.38	700	73.00	81.00
96	CSAKI CARMEN-SIMONA, CSAKI OTTO-ANDREI NICHIȚA ELENA	Girisu de Cris	51995	Extravilan	arabil	29.22	1,300	105.00	111.00
97	BARNA VASILE, PANTEA ANA, CARDOS FLOARE, POP FLOARE	Girisu de Cris	57716	Extravilan	arabil	16.09	700	58.00	61.00
98	FICUȚ VIOREL, FICUȚ DANIELA-NATALIA	Girisu de Cris	56661	Intravilan	arabil	16.12	700	339.00	420.00
99	LAZĂR OANA SORANA, LAZĂR CODRIN	Girisu de Cris	56754	Intravilan	arabil	12.81	450	269.00	334.00
100	MESTER VIOREL-MARIN	Girisu de Cris	57398	Extravilan	arabil	14.89	479	54.00	56.00
101	BARNA FLORIN-IOAN, BARNA PETRU-GHEORGHE	Girisu de Cris	55235	Extravilan	arabil	46.76	1,190	168.00	182.00
102	FLORIAN GHEORGHE-VIOREL FLORIAN MARTA	Girisu de Cris	53223	Intravilan	arabil	21.58	600	453.00	566.00
103	DELI MAN PETRU	Girisu de Cris	56488	Intravilan	arabil	11.38	400	239.00	298.00
104	MĂRCUȚ CONSTANTIN GHEORGHE	Girisu de Cris	56494	Intravilan	arabil	24.99	1,300	525.00	652.00
105	PUȘCAȘ GEORGE-SERGIU	Girisu de Cris	56556	Extravilan	arabil	9.58	300	34.00	35.00
106	MORAR IOAN-VALENTIN, MORAR ADINA-TABITA	Girisu de Cris	54812	Intravilan	arabil	68.74	1,700	1,444.00	1,801.00
107	BABĂU VERONICA	Girisu de Cris	57373	Extravilan	arabil	42.36	1,200	152.00	162.00
108	GHERMAN IOAN-DUMITRU	Girisu de Cris	56929	Intravilan	arabil	31.20	1,000	655.00	814.00
109	SALAJAN CRACIUN	Girisu de Cris	57161	Intravilan	arabil	23.85	700	501.00	622.00
110	POTROGHIRU ROMUS-GABRIEL	Girisu de Cris, nr. 16, Str. Mălinului NR.16	56674	Intravilan	arabil	38.03	662	799.00	996.00
111	MOISI FLOAREA	Girisu de Cris	54802	Extravilan	arabil	21.29	600	77.00	81.00
112	BARNA FLOARE	Girisu de Cris	56591	Intravilan	arabil	14.25	568	299.00	374.00
113	LUNCAN LIVIU	Girisu de Cris	54776	Extravilan	arabil	22.70	608	82.00	86.00
114	SAV CATALINA	Girisu de Cris, Parcela 312	55191	Extravilan	arabil	123.54	4,400	445.00	475.00
115	REDAI RADU-GHEORGHE, REDAI CLAUDIA-ROXANA	Girisu de Cris	50488	Extravilan	arabil	32.17	1,300	116.00	126.00
116	BODIU TEODORA-GRĂȚIANA	Girisu de Cris, str. Hortensilor, nr. 7	52867	Intravilan	curti constructii	82.62	2,298	1,735.00	2,160.00
117	IVASCU LIANA MARIA	Girisu de Cris	52958	Extravilan	arabil	39.03	1,079	141.00	152.00

118	PAȘCA IOAN	Girisu de Cris	52662	Intravilan	arabil	28.31	1,200	595.00	738.00
119	MUREȘAN FLORA, POPA LENUȚA, DITA VALERIA, PAINA MARIA	Girisu de Cris	52700	Extravilan	altele	35.15	1,000	88.00	96.00
120	IVASCU LIANA MARIA	Girisu de Cris	52948	Extravilan	arabil	17.98	529	65.00	71.00
121	ELENEȘ MARIANA-ANTONINA, ELENEȘ IONEL	Girisu de Cris	52718	Extravilan	altele	7.91	1,000	20.00	23.00
122	ELENEȘ MARIANA-ANTONINA, ELENEȘ IONEL	Girisu de Cris	52721	Extravilan	altele	6.48	400	16.00	18.00
123	BARNA VASILE, PANTEA ANA, CARDOS FLOARE, POP FLOARE	Girisu de Cris	57717	Extravilan	arabil	11.26	1,100	41.00	46.00
124	MEȘTER VIOREL-MARIN	Girisu de Cris	57394	Extravilan	arabil	27.24	821	98.00	106.00
125	JURAU CRISTINA	Girisu de Cris	51003	Extravilan	arabil	21.02	600	76.00	81.00
126	RUGEA MARIA-GEORGETA	Girisu de Cris	51000	Extravilan	arabil	42.46	1,300	153.00	162.00
127	TIPONUȚ ALECSANDRU-GEORGE	Girisu de Cris	51001	Extravilan	arabil	7.73	500	28.00	30.00
128	FILIMON IOAN, FILIMON FLORICA	Girisu de Cris	57760	Extravilan	arabil	19.17	1,000	69.00	76.00
129	BABAU GHEORGHE	Girisu de Cris	57682	Extravilan	arabil	16.68	500	60.00	66.00
130	BABAU GHEORGHE	Girisu de Cris	57693	Extravilan	arabil	40.09	1,100	144.00	157.00
131	NILGESZ ANDREI	Girisu de Cris	52997	Extravilan	arabil	36.76	1,100	132.00	142.00
132	FICUȚ VIOREL, FICUȚ DANIELA- NATALIA	Girisu de Cris	50699	Intravilan	arabil	36.35	1,583	763.00	951.00
133	GAL ELEONORA-MERELA, GAL EUGEN-IONEL	Girisu de Cris	57404	Extravilan	arabil	29.62	830	107.00	116.00
134	SALAJAN IOAN, TIPONUȚ CATITA	Girisu de Cris	57376	Extravilan	arabil	16.02	900	58.00	61.00
135	MOISI FLOAREA	Girisu de Cris	55125	Extravilan	arabil	16.87	500	61.00	66.00
136	FILIP ROMELIA FLORICA, FILIP CALIN - GABRIEL	Girisu de Cris, Str. Malinului, nr. 2	50163	Intravilan	arabil	1.23	1,214	26.00	30.00
137	POPA EUENIA-ZENOVIA	Girisu de Cris	50093	Extravilan	arabil	41.01	500	148.00	157.00
138	LAZĂR OANA-SORANA, LAZĂR CODRIN	Girisu de Cris	56746	Intravilan	arabil	29.46	1,000	619.00	769.00
139	MEȘTER VIOREL-MARIN	Girisu de Cris	57420	Extravilan	arabil	3.13	100	11.00	12.00
140	POP VIOREL TEODOR	Girisu de Cris	53360	Extravilan	arabil	16.12	600	58.00	61.00
141	BUDA GHEORGHE, BUDA MIHAELA	Girisu de Cris, Str. Principala, nr. 7	55596	Intravilan	curti construcții	74.04	1,640	1,555.00	1,937.00
142	JOÓ ROBERT, JOÓ ANA-MARIA	Tarian, FN	55168	Intravilan	arabil	34.35	1,126	653.00	855.00

143	ZAHA MIRCEA, ZAHA GHEORGHINA	Girisu de Cris	50372	Extravilan	arabil	41.75	887	150.00	162.00
144	SIM MIRELA IVANCA	Girisu de Cris	52237	Extravilan	altele	30.69	957	77.00	81.00
145	VANCEA MIRCEA-IONUT	Girisu de Cris	52492	Extravilan	arabil	19.61	700	71.00	76.00
146	FLORIAN GHEORGHE-VIOREL, FLORIAN MARTA	Girisu de Cris	52279	Intravilan	altele	3.33	1,200	70.00	86.00
147	FILIP TEODOR, FILIP FLORICA	Girisu de Cris	52325	Extravilan	arabil	5.16	500	19.00	20.00
148	ZAHA MIRCEA	Girisu de Cris	52588	Extravilan	arabil	22.67	500	82.00	86.00
149	MOLNAR JOZSEF, MOLNAR CATALINA	Tarian, nr. 130	50228	Intravilan	curti construcții	11.89	1,882	226.00	293.00
150	STANCIU SILVIU PETRU	Girisu de Cris	54859	Intravilan	arabil	19.84	1,139	417.00	521.00
151	FIREZ MARIA, FILIP VETURIA	Girisu de Cris	57704	Extravilan	arabil	23.00	600	83.00	91.00
152	BARNA VASILE, PANTEA ANA, CARDOS FLOARE, POP FLOARE	Girisu de Cris	57716	Extravilan	arabil	14.89	700	54.00	56.00
153	FLORIAN GHEORGHE-VIOREL FLORIAN MARTA	Girisu de Cris	53223	Intravilan	arabil	19.00	600	399.00	496.00
154	NILGESZ JÓZSEF-GABOR	Tarian, nr. 127	55603	Intravilan	arabil	75.72	1,289	1,439.00	1,882.00
155	DELI MAN PETRU	Girisu de Cris	56488	Intravilan	arabil	12.64	400	265.00	329.00
156	GAL ELEONORA-MERELA, GAL EUGEN-IONEL	Girisu de Cris	57167	Intravilan	arabil	31.85	900	669.00	835.00
157	STOKKER MARIA	Tarian, Str. Sudului, nr. 6	57139	Intravilan	curti construcții	49.23	1,938	935.00	1,224.00
158	SALAJAN CRACIUN	Girisu de Cris	57161	Intravilan	arabil	17.06	700	358.00	445.00
159	DURGHEU ALEC ZORIN	Girisu de Cris	50605	Extravilan	arabil	19.15	400	69.00	76.00
160	LUNCAN LIVIU	Girisu de Cris	54776	Extravilan	arabil	19.78	608	71.00	76.00
161	VARGA CLAUDIA CIMPOIERIU DRAGOȘ-ANDREI	Girisu de Cris	52874	Extravilan	arabil	31.81	900	115.00	121.00
162	MURESAN FLORA, POPA LENUȚA, DITA VALERIA, PAINA MARIA	Girisu de Cris	52700	Extravilan	altele	27.24	1,000	68.00	76.00
163	IVASCU LIANA MARIA	Girisu de Cris	52948	Extravilan	arabil	14.36	529	52.00	56.00
164	BARNA VASILE, PANTEA ANA, CARDOS FLOARE, POP FLOARE	Girisu de Cris	57717	Extravilan	arabil	24.32	1,100	88.00	96.00
165	PIPA MARIA	Girisu de Cris, Parcela 312	55189	Extravilan	arabil	29.65	700	107.00	116.00
166	NILGESZ ANDREI	Tarian, nr. 132	50493	Intravilan	curti construcții	33.30	1,463	633.00	829.00
167	POP NICOLAIE, POP SILVIA	Girisu de Cris	57664	Extravilan	arabil	37.92	1,012	137.00	147.00

168	FILIMON IOAN, FILIMON FLORICA	Girisu de Cris	57760	Extravilan	arabil	16.61	1,000	60.00	66.00
169	NIL GESZ ANDREI	Girisu de Cris	52997	Extravilan	arabil	16.40	1,100	59.00	66.00
170	MOISI FLOAREA	Girisu de Cris	55125	Extravilan	arabil	9.67	500	35.00	37.00
171	POP VIOREL TEODOR	Girisu de Cris	53360	Extravilan	arabil	19.03	600	69.00	76.00
172	FLORIAN GHEORGHE-VIOREL, FLORIAN MARTA	Girisu de Cris, nr. 427A	53254	Intravilan	curti constructii	117.74	1,050	2,473.00	3,080.00
173	HEVESI ELISABETA	Tarian, nr. 134A	55345	Intravilan	curti constructii	21.00	1,192	399.00	521.00
174	TURBE IOAN	Girisu de Cris	55611	Extravilan	arabil	37.29	700	134.00	147.00
175	ZAHA MIRCEA, ZAHA GHEORGHINA	Girisu de Cris	50372	Extravilan	arabil	95.81	887	345.00	369.00
176	FICUȚ VIOREL, FICUȚ DANIELA- NATALIA	Tarian	52552	Intravilan	arabil	63.57	1,200	1,208.00	1,578.00
177	ZAHA MIRCEA	Girisu de Cris	52588	Extravilan	arabil	51.95	500	187.00	202.00
178	MATEI DAN-CONSTANTIN	Girisu de Cris	52094	Extravilan	arabil	37.49	700	135.00	147.00
179	FIREZ MARIA, FILIP VETURIA	Girisu de Cris	57704	Extravilan	arabil	54.57	600	196.00	212.00
180	FICUȚ VIOREL, FICUȚ DANIELA- NATALIA	Girisu de Cris	56661	Intravilan	arabil	37.27	700	783.00	976.00
181	BARNA VASILE, PANTEA ANA, CARDOS FLOARE, POP FLOARE	Girisu de Cris	57718	Extravilan	arabil	26.75	900	96.00	101.00
182	MĂRCUȚ CONSTANTIN GHEORGHE	Girisu de Cris	56494	Intravilan	arabil	69.22	1,300	1,454.00	1,811.00
183	GAL ELEONORA-MERELA, GAL EUGEN-IONEL	Girisu de Cris	57167	Intravilan	arabil	74.29	900	1,560.00	1,942.00
184	DURGHEU ALEC ZORIN	Girisu de Cris	50605	Extravilan	arabil	46.19	400	166.00	177.00
185	SAV CATALINA	Girisu de Cris, Parcela 312	55191	Extravilan	arabil	216.76	4,400	780.00	840.00
186	REDAI RADU-GHEORGHE, REDAI CLAUDIA-ROXANA	Girisu de Cris	50488	Extravilan	arabil	70.18	1,300	253.00	273.00
187	VARGA CLAUDIA CIMPOIERU DRAGOȘ-ANDREI	Girisu de Cris	52874	Extravilan	arabil	75.73	900	273.00	293.00
188	ELENEȘ MARIANA-ANTONINA, ELENEȘ IONEL	Girisu de Cris	52718	Extravilan	altele	67.26	1,000	168.00	182.00
189	ELENEȘ MARIANA-ANTONINA, ELENEȘ IONEL	Girisu de Cris	52721	Extravilan	altele	21.38	400	53.00	56.00
190	PIPA MARIA	Girisu de Cris, Parcela 312	55189	Extravilan	arabil	68.35	700	246.00	263.00
191	POP NICOLAIE, POP SILVIA	Girisu de Cris	57664	Extravilan	arabil	13.49	1,012	49.00	51.00

192	FICUȚ VIOREL, FICUȚ DANIELA-NATALIA	Girișu de Criș	50699	Intravilan	arabil	13.19	1,583	277.00	344.00
193	SALAJAN IOAN, TIPONUT CATITA	Girișu de Criș	57376	Extravilan	arabil	47.04	900	169.00	182.00
194	TIURBE IOAN	Girișu de Criș	55611	Extravilan	arabil	84.36	700	304.00	329.00
195	CSAKI CARMEN-SIMONA, CSAKI OTTO-ANDREI NICHITA ELENA	Girișu de Criș	51995	Extravilan	arabil	50.41	1,300	181.00	197.00
196	BARNA VASILE, PANTEA ANA, CARDOS FLOARE, POP FLOARE	Girișu de Criș	57718	Extravilan	arabil	2.40	900	9.00	10.00
198	DURGHEU BEATRICE-MARIA	Girișu de Criș	52655	Extravilan	arabil	34.00	64,320	122.00	132.00
199	DURGHEU VALER	Girișu de Criș	52542	Extravilan	arabil	50.33	1,564	181.00	192.00
200	GAL NICOLAE, GAL OLIMPIA-SIMONA	Girișu de Criș	52581	Extravilan	altețe	57.45	1,500	144.00	157.00
201	TORJEA IOAN GHEORGHE	Girișu de Criș	52365	Extravilan	altețe	33.79	1,400	84.00	91.00
202	BOTOȘ PETRU	Girișu de Criș	56669	Intravilan	arabil	64.07	1,000	1,345.00	1,674.00
203	BARNA VIORICA, ȘEREȘ RODICA, BARNA GHEORGHE, BARNA MIHAELA	Girișu de Criș	52137	Extravilan	arabil	11.38	1,277	41.00	46.00
204	GAL ELEONORA-MERELA, GAL EUGEN-IONEL	Girișu de Criș	57403	Extravilan	arabil	106.26	800	383.00	410.00
205	CRISTEA MARIA	Girișu de Criș	53010	Extravilan	arabil	41.30	2,550	149.00	162.00
206	MESTER VIOREL-MARIN, MESTER RUXANDRA-MEDA	Girișu de Criș	51918	Extravilan	arabil	48.04	1,500	173.00	187.00
207	BERDEA MARIA	Girișu de Criș	55123	Extravilan	arabil	4.83	900	17.00	20.00
208	SZABÓ ALIN-ALEXANDRU	Girișu de Criș	51137	Intravilan	ape statoare	85.55	200	1,797.00	2,236.00
209	MUNTEANU MARIUS, MUNTEANU CLAUDIA-ALINA	Girișu de Criș	50737	Intravilan	arabil	73.83	4,599	1,550.00	1,932.00
210	POP IOAN, POP EUGENIA	Girișu de Criș	56596	Intravilan	arabil	40.13	1,600	843.00	1,052.00
211	ȘANDOR PETRA-ANAMARIA	Girișu de Criș	51015	Extravilan	arabil	25.37	1,295	91.00	96.00
212	MIHAILOV PETRU CRISTIAN, HAJDU FLORICA MIRELA CRISTEA VIOREL-IONEL	Girișu de Criș	52682	Extravilan	arabil	25.83	700	93.00	101.00
213	MIHAILOV PETRU CRISTIAN, HAJDU FLORICA MIRELA CRISTEA VIOREL-IONEL	Girișu de Criș	52684	Extravilan	arabil	5.97	1,500	21.00	25.00

214	FICUȚ VIOREL, FICUȚ DANIELA-NATALIA	Girisu de Cris	52696	Intravilan	arabil	25.70	300	540.00	673.00
215	MEȘTER VIOREL-MARIN, MEȘTER RUXANDRA-MEDA	Girisu de Cris	52789	Extravilan	altele	52.64	700	132.00	142.00
216	RUGE ALEXANDRU, RUGE MONICA-EMILIA	Girisu de Cris	53538	Extravilan	arabil	11.14	1,400	40.00	46.00
217	BARNA ELENA-IULINA	Girisu de Cris	55619	Intravilan	arabil	62.56	900	1,314.00	1,639.00
218	MUNTEAN SIL VIA-DĂNUȚA	Girisu de Cris	55477	Intravilan	arabil	34.20	800	718.00	895.00
219	GÓLYA ELISABETA-EVA, GÓLYA ALEXANDRU	Girisu de Cris	57472	Intravilan	arabil	92.06	1,500	1,933.00	2,408.00
220	MOISI FLOAREA	Girisu de Cris	55126	Extravilan	arabil	49.79	772	179.00	192.00
221	OPRIȘ IOAN-SILVIU	Girisu de Cris	55424	Extravilan	arabil	33.87	1,400	122.00	132.00
222	CAPRIȘ PATRICIA-MARIA	Girisu de Cris, parcela 314/1	55087	Extravilan	arabil	42.10	1,829	152.00	162.00
223	BOTOȘ ADRIANA-AURORA-SIL VIA BOTOȘ ROMUL-PETRU-IOAN	Girisu de Cris	55062	Extravilan	arabil	54.55	1,100	196.00	212.00
224	MEȘTER VIOREL-PETRU	Girisu de Cris	57090	Extravilan	arabil	31.23	2,000	112.00	121.00
225	GAL ELEONORA-MERELA, GAL EUGEN-IONEL	Girisu de Cris	57298	Intravilan	arabil	17.12	800	360.00	450.00
226	BARNA IOAN-PETRU MIHOCIU MARIOARA MARGE SORIN-DUMITRU, MARGE SMARANDA-OLIMPIA-FIORINA	Girisu de Cris	55478	Extravilan	arabil	33.58	700	121.00	132.00
227	BOTĂU MARIA	Girisu de Cris	55462	Extravilan	arabil	14.90	1,400	54.00	56.00
228	SZABÓ ALIN-ALEXANDRU	Girisu de Cris	55262	Intravilan	arabil	51.66	700	1,085.00	1,350.00
229	OROS PETRU, PELE FLORICA	Girisu de Cris	55423	Extravilan	arabil	20.65	810	74.00	81.00
230	CURUȚ MARIN-LUCIAN	Girisu de Cris	52217	Extravilan	arabil	10.08	700	36.00	40.00
231	LEGYES ANDREI, LEGYES ILEANA ECATERINA	Girisu de Cris	52218	Extravilan	arabil	14.54	306	52.00	56.00
232	DURGHEU BEATRICE-MARIA	Girisu de Cris	52655	Extravilan	arabil	44.29	424	159.00	172.00
233	DURDEU PETRU IOAN, DURDEU ANEMONA CAMELIA	Girisu de Cris	52208	Intravilan	arabil	0.36	1,564	8.00	10.00
234	TORJEA IOAN GHEORGHE	Girisu de Cris	52365	Extravilan	altele	41.13	727	103.00	111.00
235	CIANI DUMITRU IOAN, CIANI AUGUSTINA MARIOARA	Girisu de Cris	52421	Extravilan	altele	27.04	1,000	68.00	71.00
236	BOTOȘ PETRU	Girisu de Cris	56669	Intravilan	arabil	35.72	800	750.00	936.00

237	DELMAN ILONA	Girisu de Cris	56497	Intravilan	arabil	13.70	1,277	288.00	359.00
238	BARNA VIORICA, ȘEREȘ RODICA, BARNA GHEORGHE, BARNA MIHAELA	Girisu de Cris	52137	Extravilan	arabil	19.67	400	71.00	76.00
239	BARNA NICOLAE-MARIUS, BARNA LILIANA -ADRIANA	Girisu de Cris	57623	Intravilan	arabil	52.14	800	1,095.00	1,366.00
240	ABRUDAN MARIA	Girisu de Cris	56862	Intravilan	arabil	60.54	650	1,271.00	1,583.00
241	RCS & RDS S.A.	Girisu de Cris	57597	Intravilan	arabil	52.23	1,400	1,097.00	1,366.00
242	FAZECAS IOAN-VALENTIN	Girisu de Cris	57598	Intravilan	arabil	6.26	270	131.00	162.00
243	SZILAGYI TIBOR - CSABA	Girisu de Cris	50895	Intravilan	arabil	33.95	1,430	713.00	890.00
244	SZILAGYI TIBOR - CSABA	Girisu de Cris	50896	Intravilan	arabil	10.83	1,000	227.00	283.00
245	DURDEU PETRU IOAN	Girisu de Cris	50635	Extravilan	arabil	26.80	300	96.00	101.00
246	GAL ELEONORA-MERELA, GAL EUGEN-IONEL	Girisu de Cris	57403	Extravilan	arabil	66.83	712	241.00	258.00
247	CRISTEA MARIA	Girisu de Cris	53010	Extravilan	arabil	50.84	2,550	183.00	197.00
248	BERDEA MARIA	Girisu de Cris	55123	Extravilan	arabil	7.35	1,500	26.00	30.00
249	PODILA ALEXANDRU MARIAN, PODILA LUCREȚIA-ROMINA	Girisu de Cris	57527	Intravilan	arabil	46.64	200	979.00	1,219.00
250	CURUȚ MARIN-LUCIAN, COSTEA CONSTANTIN	Girisu de Cris	56517	Intravilan	arabil	38.95	750	818.00	1,017.00
251	GAL ELEONORA-MERELA, GAL EUGEN-IONEL	Girisu de Cris	56587	Intravilan	arabil	48.00	1,000	1,008.00	1,254.00
252	DUMA ELENA STELA	Girisu de Cris	50266	Extravilan	altece	45.32	1,400	113.00	121.00
253	MIHEȘ GEORGE-MARIUS	Girisu de Cris	57046	Extravilan	arabil	46.69	1,300	168.00	182.00
254	SZABÓ ALIN-ALEXANDRU	Girisu de Cris	51137	Intravilan	ape statoare	142.26	1,300	2,987.00	3,723.00
255	POP IOAN, POP EUGENIA	Girisu de Cris	56596	Intravilan	arabil	40.88	4,599	858.00	1,067.00
256	MIHAILOV PETRU CRISTIAN, HAJDU FLORICA MIRELA, CRISTEA VIOREL- IONEL	Girisu de Cris	52682	Extravilan	arabil	44.44	1,295	160.00	172.00
257	MIHAILOV PETRU CRISTIAN, HAJDU FLORICA MIRELA	Girisu de Cris	52684	Extravilan	arabil	9.17	1,500	33.00	35.00
258	SAVA MONIKA-EVA	Girisu de Cris	52688	Extravilan	arabil	67.70	300	244.00	263.00
259	MUNTEAN SILVIA-DĂNUȚA	Girisu de Cris	55477	Intravilan	arabil	42.70	1,581	897.00	1,118.00
260	GÔLYA ELISABETA-EVA, GÔLYA ALEXANDRU	Girisu de Cris	57474	Intravilan	arabil	98.98	1,500	2,079.00	2,590.00

261	MOISI FLOAREA	Girisu de Cris	55126	Extravilan	arabil	43.19	1,585	155.00	167.00
262	OPRIȘ IOAN-SILVIU	Girisu de Cris	55424	Extravilan	arabil	65.85	1,400	237.00	253.00
263	POP GHEORGHE MARIN	Girisu de Cris	52075	Intravilan	arabil	56.66	1,829	1,190.00	1,482.00
264	GHETE FLORICA	Girisu de Cris	55074	Extravilan	arabil	7.95	107	29.00	30.00
265	BOTOȘ ADRIANA-AURORA-SILVIA, BOTOȘ ROMUL-PETRU-IOAN,	Girisu de Cris	55062	Extravilan	arabil	68.17	300	245.00	263.00
266	ROMOCEA MARIA, NEMES MARIA, BOSNEAC FELICIA FLORICA	Girisu de Cris	55102	Extravilan	arabil	51.37	2,000	185.00	197.00
267	BABAU NICOLAE-ZOLTAN	Girisu de Cris	50123	Extravilan	arabil	44.06	1,800	159.00	172.00
268	GAL ELEONORA-MERELA, GAL EUGEN-IONEL	Girisu de Cris	56753	Intravilan	arabil	7.69	1,200	161.00	202.00
269	GAL ELEONORA-MERELA, GAL EUGEN-IONEL	Girisu de Cris	56755	Intravilan	arabil	26.30	300	552.00	688.00
270	GAL ELEONORA-MERELA, GAL EUGEN-IONEL	Girisu de Cris	57298	Intravilan	arabil	18.26	750	383.00	475.00
271	BARNA IOAN-PETRU, MIHOCIU MARIOARA, MARGE SORIN- DUMITRU, MARGE SMARANDA- OLIMPIA-FLORINA	Girisu de Cris	55478	Extravilan	arabil	40.62	700	146.00	157.00
272	BOTĂU MARIA	Girisu de Cris	55462	Extravilan	arabil	20.05	1,400	72.00	76.00
273	TIURBE VASILE	Girisu de Cris	55628	Extravilan	arabil	26.61	700	96.00	101.00
274	CRUJAN CRISTIAN, CRUJAN MARCELA	Girisu de Cris	52965	Intravilan	arabil	73.97	700	1,553.00	1,937.00
275	BABĂU LUCICA, TUDUSCIUC ALEXANDRA-CAMELIA	Girisu de Cris	52975	Extravilan	arabil	30.47	1,200	110.00	116.00
276	OROS PETRU, PELE FLORICA [pos. 3];	Girisu de Cris	55423	Extravilan	arabil	19.73	900	71.00	76.00
277	IGNA RADU IOAN	Girisu de Cris	57794	Extravilan	arabil	72.25	700	260.00	278.00
278	CURUȚ MARIN-LUCIAN	Girisu de Cris	52217	Extravilan	arabil	10.98	1,075	40.00	42.00
279	LEGYES ANDREI, LEGYES ILEANA ECATERINA	Girisu de Cris	52218	Extravilan	arabil	13.24	306	48.00	51.00
280	JURAU GHEORGHE-IOAN, CODILA DANIELA-LENUȚA	Girisu de Cris	52209	Extravilan	arabil	54.34	424	196.00	212.00
281	MEZEI AUREL-VLĂDUȚ, MEZEI ALINA-SIMONA	Girisu de Cris	52289	Intravilan	arabil	20.93	1,600	440.00	546.00
282	CIANI DUMITRU IOAN, CIANI AUGUSTINA MARIOARA	Girisu de Cris	52421	Extravilan	altele	31.73	700	79.00	86.00

283	VARGA CLAUDIA, CIMPOIERU DRAGOȘ-ANDREI	Girisu de Cris	54274	Extravilan	arabil	35.11	800	126.00	137.00
284	MEZEI ALINA-SIMONA	Girisu de Cris	50225	Intravilan	arabil	41.09	1,100	863.00	1,077.00
285	BOTOȘ PETRU	Girisu de Cris	56668	Intravilan	arabil	39.01	1,400	819.00	1,022.00
286	LEGYES ANDREI, LEGYES ILEANA-ECATERINA	Tarian	50382	Intravilan	arabil	19.14	1,428	364.00	475.00
287	DELI MAN ILONA	Girisu de Cris	56497	Intravilan	arabil	12.57	716	264.00	329.00
288	MOISI ETELCA-FLORICA	Girisu de Cris	57626	Extravilan	arabil	62.21	400	224.00	243.00
289	ABRUDAN MARIA	Girisu de Cris	56862	Intravilan	arabil	45.94	2,150	965.00	1,204.00
290	FAZECAS IOAN-VALENTIN	Girisu de Cris	57598	Intravilan	arabil	59.24	1,400	1,244.00	1,548.00
291	SIM MĂRIOARA	Tarian	51357	Extravilan	arabil	37.65	1,430	136.00	147.00
292	MOȚ ANCA	Tarian	51363	Extravilan	arabil	35.78	500	129.00	137.00
293	SZILAGYI TIBOR - CSABA	Girisu de Cris	50895	Intravilan	arabil	41.33	500	868.00	1,082.00
294	SZILAGYI TIBOR - CSABA	Girisu de Cris	50896	Intravilan	arabil	10.89	1,000	229.00	283.00
295	DURDEU PETRU IOAN	Girisu de Cris	50635	Extravilan	arabil	23.95	300	86.00	91.00
296	BARNA TEODOR, ZADORI VICTORIA, BITEA FLORICA, SZEHALMI MARIA, BARNA IOAN-PETRU, MIHOCU MARIOARA, MOLDOVAN VIORICA	Girisu de Cris	55486	Extravilan	arabil	127.27	712	458.00	491.00
297	VĂSC SERGIU	Girisu de Cris	57577	Intravilan	arabil	48.65	1,000	1,022.00	1,275.00
298	PODILĂ ALEXANDRU MARIAN, PODILĂ LUCREȚIA-ROMINA	Girisu de Cris	57528	Intravilan	arabil	61.39	750	1,289.00	1,608.00
299	RUGE ALEXANDRU, RUGE MONICA EMILIA	Girisu de Cris	51167	Extravilan	arabil	76.07	750	274.00	293.00
300	VENIG-UNGUR IOSIF-ADRIAN, VENIG-UNGUR ANA-AURORA	Girisu de Cris	56542	Extravilan	arabil	24.04	2,400	87.00	91.00
301	CURUȚ MARIN-LUCIAN, COSTEA CONSTANTIN	Girisu de Cris	56517	Intravilan	arabil	31.79	800	668.00	829.00
302	GAL ELEONORA-MERELA, GAL EUGEN-IONEL	Girisu de Cris	56587	Intravilan	arabil	44.84	1,000	942.00	1,173.00
303	DUMA ELENA STELA	Girisu de Cris	50266	Extravilan	altele	54.91	1,400	137.00	147.00
304	BERINDAN IOAN	Girisu de Cris	54777	Intravilan	arabil	33.68	1,300	707.00	880.00
305	MIHEȘ GEORGE-MARIUS	Girisu de Cris	57046	Extravilan	arabil	48.73	1,000	175.00	187.00
306	FOLTUȚ ALEXANDRU	Girisu de Cris	57563	Extravilan	arabil	55.20	1,300	199.00	212.00
307	SAVA MONIKA-EVA	Girisu de Cris	52688	Extravilan	arabil	49.33	1,400	178.00	192.00

308	LEGYES ANDREI, LEGYES ILEANA-ECATERINA	Girisu de Cris	50383	Extravilan	arabil	22.54	1,581	81.00	86.00
309	MEȘTER VIOREL-MARIN	Girisu de Cris	57379	Extravilan	arabil	10.46	353	38.00	40.00
310	POP GHEORGHE MARIN	Girisu de Cris	52077	Intravilan	arabil	46.41	300	975.00	1,214.00
311	MATEI DAN-CONSTANTIN	Girisu de Cris	52082	Extravilan	arabil	32.77	108	118.00	126.00
312	BARNA NICOLAE-MARIUS, BARNA LILIANA -ADRIANA	Girisu de Cris	57710	Intravilan	arabil	0.79	1,200	17.00	20.00
314	GHETE FLORICA	Girisu de Cris	55074	Extravilan	arabil	7.66	#REF!	28.00	30.00
315	ROMOCEA MARIA, NEMES MARIA, BOSNEAC FELICIA FLORICA	Girisu de Cris	55102	Extravilan	arabil	57.96	300	209.00	223.00
316	BABAU NICOLAE-ZOLTAN	Girisu de Cris	50123	Extravilan	arabil	46.01	1,800	166.00	177.00
317	GAL ELEONORA-MERELA, GAL EUGEN-IONEL	Girisu de Cris	56753	Intravilan	arabil	8.33	1,200	175.00	217.00
318	CURUȚ PETRU-ALIN	Girisu de Cris	54067	Extravilan	arabil	22.46	300	81.00	86.00
319	GAL ELEONORA-MERELA, GAL EUGEN-IONEL	Girisu de Cris	56755	Intravilan	arabil	28.36	600	596.00	743.00
320	TIURBE VASILE	Girisu de Cris	55628	Extravilan	arabil	22.83	750	82.00	86.00
321	BABĂU LUCICA, TUDUSCIUC ALEXANDRA-CAMELIA	Girisu de Cris	52975	Extravilan	arabil	27.91	700	100.00	106.00
322	FAZECAS TRAIAN	Tarian	57868	Extravilan	arabil	54.60	900	197.00	212.00
323	IGNA RADU IOAN	Girisu de Cris	57795	Extravilan	arabil	51.06	1,700	184.00	197.00
324	BARNA DANIEL-ADRIAN	Girisu de Cris	54873	Intravilan	arabil	39.50	1,075	830.00	1,032.00
325	LEGYES ANDREI IOSIF	Tarian, nr. 136/A	50153	Intravilan	curti constructii	11.80	1,700	224.00	293.00
326	LEGYES ANDREI	Tarian, Str. Vestului, nr. 12	52479	Intravilan	curti constructii	37.93	1,300	721.00	941.00
327	JURAU GHEORGHE-IOAN, CODILA DANIELA-LENUȚA	Girisu de Cris	52209	Extravilan	arabil	41.44	3,025	149.00	162.00
328	MEZEI AUREL-VLĂDUȚ, MEZEI ALINA-SIMONA	Girisu de Cris	52289	Intravilan	arabil	13.58	1,600	285.00	354.00
329	GERARD FRANCIS SHERRY, LINDA MARY SHERRY	Girisu de Cris	52298	Intravilan	altele	93.93	700	1,973.00	2,458.00
330	BARNUȚ VIORICA	Tarian	52332	Extravilan	arabil	17.59	1,000	63.00	66.00
331	TORJEA IOAN GHEORGHE	Girisu de Cris	52364	Extravilan	altele	21.22	341	53.00	56.00
332	VARGA CLAUDIA, CIMPOIERIU DRAGOȘ-ANDREI	Girisu de Cris	54274	Extravilan	arabil	25.48	800	92.00	96.00


333	MEZEI ALINA-SIMONA	Girisu de Cris	50225	Intravilan	arabil	39.21	1,100	823.00	1,027.00
334	POROU RODICA-LUCIA, POPA FLORIN	Girisu de Cris	50445	Extravilan	arabil	23.97	1,400	86.00	91.00
335	POROU RODICA-LUCIA, POPA FLORIN	Girisu de Cris	50446	Extravilan	arabil	13.96	400	50.00	56.00
336	MUNTEANU PETRU-FLORIN	Girisu de Cris	51792	Extravilan	arabil	37.00	400	133.00	142.00
337	DURGHEU IOAN OSVAT ILONA	Girisu de Cris	56704	Intravilan	arabil	51.36	1,500	1,079.00	1,345.00
338	BOTOŞ PETRU	Girisu de Cris	56668	Intravilan	arabil	44.67	700	938.00	1,168.00
339	LEGYES ANDREI, LEGYES ILEANA- ECATERINA	Tarian, nr. 136/B	50381	Intravilan	curti construcții	35.46	1,428	674.00	880.00
340	MOISI ETELCA-FLORICA	Girisu de Cris	57626	Extravilan	arabil	53.54	653	193.00	207.00
341	GHIRDAN MARIA-CECILIA, GĂVRUȚA FLORIN-CORNEL	Tarian, nr. 136C	54471	Intravilan	curti construcții	35.52	2,150	675.00	885.00
342	GHIRDAN MARIA-CECILIA, GĂVRUȚA FLORIN-CORNEL	Girisu de Cris	54486	Intravilan	arabil	12.55	733	264.00	329.00
343	SAV GHEORGHE, SAV TUDOREL- IULIU	Girisu de Cris, parcela 314/1	55201	Extravilan	arabil	23.60	694	85.00	91.00
344	REIKLI MARIA-MAGDOLNA	Girisu de Cris	56756	Intravilan	arabil	32.44	1,400	681.00	850.00
345	FAZECAS IOAN	Girisu de Cris	57012	Intravilan	arabil	41.36	1,400	869.00	1,082.00
346	TOTH ROZALIA TOTH MARIA	Girisu de Cris	56993	Intravilan	arabil	43.20	1,400	907.00	1,128.00
347	COVACI DOREL-IOAN, COVACI VANDANA-CLAUDIA	Tarian, Str. Vestului, nr. 66	50692	Intravilan	arabil	5.40	1,651	103.00	137.00
348	TEREAN SERGIU	Girisu de Cris	57578	Intravilan	arabil	35.41	478	744.00	926.00
349	RUGE ALEXANDRU, RUGE MONICA EMILIA	Girisu de Cris	51167	Extravilan	arabil	50.76	750	183.00	197.00
350	VENIG-UNGUR ANA-AURORA	Girisu de Cris	56528	Extravilan	arabil	34.05	2,400	123.00	132.00
351	VENIG-UNGUR IOSIF-ADRIAN, VENIG- UNGUR ANA-AURORA	Girisu de Cris	56542	Extravilan	arabil	24.20	909	87.00	96.00
352	VENIG-UNGUR ANA-AURORA	Girisu de Cris	56530	Extravilan	arabil	42.37	800	153.00	162.00
353	BERINDAN IOAN	Girisu de Cris	54777	Intravilan	arabil	28.12	606	591.00	733.00
354	FOLTUȚ ALEXANDRU	Girisu de Cris	57563	Extravilan	arabil	25.20	1,000	91.00	96.00
355	NADAS IOAN	Girisu de Cris	55620	Extravilan	arabil	42.59	1,400	153.00	167.00
356	MUNTEAN IOAN	Girisu de Cris, parcela 314/1	55207	Extravilan	arabil	19.04	1,453	69.00	76.00
357	PEK IOSIF, PEK MARIA JULIANA	Girisu de Cris	52677	Intravilan	arabil	13.82	400	290.00	359.00
358	MORNA MARIA	Girisu de Cris	52953	Extravilan	arabil	90.79	500	327.00	349.00


359	ROBU ANDREI	Girisu de Cris	54046	Intravilan	arabil	19.59	2,900	411.00	511.00
360	LEGYES ANDREI, LEGYES ILEANA-ECATERINA	Girisu de Cris	50384	Extravilan	arabil	19.70	780	71.00	76.00
361	SELEJEAN ANDREI	Girisu de Cris	56603	Intravilan	arabil	25.33	347	532.00	663.00
362	MEȘTER VIOREL-MARIN	Girisu de Cris	57379	Extravilan	arabil	7.96	700	29.00	30.00
363	BOTOS FLOARE	Girisu de Cris	54809	Extravilan	arabil	17.48	300	63.00	66.00
364	MATEI DAN-CONSTANTIN	Girisu de Cris	52082	Extravilan	arabil	38.36	700	138.00	147.00
365	GAL ELEONORA-MERELA, GAL EUGEN-IONEL	Girisu de Cris	57254	Intravilan	arabil	62.35	1,200	1,309.00	1,629.00
366	FOLTUȚ ALEXANDRU	Girisu de Cris	57579	Extravilan	arabil	15.97	1,400	57.00	61.00
367	BERINDAN IOAN	Girisu de Cris	55122	Extravilan	arabil	35.88	700	129.00	137.00
368	MARCHIȘ CIPRIAN-VIOREL	Girisu de Cris	50025	Extravilan	arabil	20.10	1,400	72.00	76.00
369	COSTEA SERGIU-FLAVIU, COSTEA LARIȘA	Girisu de Cris	56841	Intravilan	arabil	19.50	800	410.00	511.00
370	CURUȚ PETRU-ALIN	Girisu de Cris	54067	Extravilan	arabil	15.82	800	57.00	61.00
371	RAIKLI IOSIF	Girisu de Cris	54549	Extravilan	arabil	36.31	600	131.00	142.00
372	KOVÁCS LÁSZLÓ-BALÁZS, KOVACS MONIKA KATALIN	Girisu de Cris	54926	Intravilan	arabil	39.49	1,665	829.00	1,032.00
373	BABĂU LUCICA, TUDUSCIUC ALEXANDRA-CAMELIA	Girisu de Cris	52979	Extravilan	arabil	20.82	1,379	75.00	81.00
374	FAZECAS TRAIAN	Tarian	57868	Extravilan	arabil	56.39	300	203.00	217.00
375	JURAU GHEORGHE-IOAN, CODILA DANIELA-LENUȚA	Girisu de Cris	52210	Extravilan	arabil	0.01	1,700	0.04	0.05
376	BARNUȚ VIORICA	Tarian	52332	Extravilan	arabil	58.20	300	210.00	228.00
377	DURGHEU IOAN, OSVAT ILONA	Girisu de Cris	56704	Intravilan	arabil	28.26	341	593.00	738.00
378	FIREZ MARIA, FILIP VETURIA	Girisu de Cris	57739	Extravilan	arabil	5.35	700	19.00	20.00
379	SÎRLEA GEORGE-FLOLIN	Girisu de Cris	56565	Intravilan	arabil	14.72	300	309.00	384.00
380	BARNA FLOARE	Girisu de Cris	56592	Intravilan	arabil	18.96	900	398.00	496.00
381	CIOCIRTAU IOAN, CIOCIRTAU MIRELA LOREDANA	Girisu de Cris	56905	Intravilan	arabil	24.55	428	516.00	642.00
382	MARICEC FLORIAN-VICENȚIU, MARICEC CRISTINA-VIORICA	Girisu de Cris	57220	Intravilan	arabil	13.48	600	283.00	354.00
383	MARICEC FLORIAN-VICENȚIU, MARICEC CRISTINA-VIORICA	Girisu de Cris	57221	Intravilan	arabil	19.74	500	415.00	516.00

384	CIOCÎRTĂU IOAN, CIOCÎRTĂU MIRELA-LOREDANA	Girisu de Cris	52663	Extravilan	arabil	14.09	500	51.00	56.00
385	CURUȚ PETRU-ALIN, CURUȚ ALEXANDRA-MIHAELA	Girisu de Cris	52695	Intravilan	arabil	0.11	400	2.00	5.00
386	BALS MARIANA	Girisu de Cris	54028	Extravilan	arabil	11.05	1,200	40.00	43.00
387	GAL ELEONORA-MERELA, GAL EUGEN-IONEL	Girisu de Cris	57421	Extravilan	arabil	45.82	300	165.00	177.00
388	BABĂU LUCICA, TUDUSCIUC ALEXANDRA-CAMELIA	Girisu de Cris	52979	Extravilan	arabil	2.85	2,350	10.00	11.00
389	DURGHEU ALEC ZORIN	Girisu de Cris	52205	Extravilan	arabil	23.24	300	84.00	91.00
390	JURAU GHEORGHE-IOAN, CODILA DANIELA-LENUȚA	Girisu de Cris	52211	Extravilan	arabil	195.31	500	703.00	754.00
391	FILIP ALEXANDRU, FILIP ALEXANDRU-DUMITRU, FILIP ALINA- RODICA, FILIP PETRU-ALEXANDRU	Girisu de Cris	52422	Extravilan	altele	89.49	500	224.00	243.00
392	MUNTEANU PETRU-FLORIN	Girisu de Cris	51793	Extravilan	arabil	26.95	3,137	97.00	106.00
393	MARTIN MARIOARA-ZENIOARA- PERSIDA	Girisu de Cris	51970	Extravilan	arabil	17.14	400	62.00	66.00
394	ALECSOAE FLORINA, ALECSOAE MĂDĂLIN-CONSTANTIN	Tarian, Str. Canalul Morii, nr. 36	56737	Intravilan	curti constructii	105.95	400	2,013.00	2,635.00
395	IGNA FLORICA-MIRELA	Girisu de Cris	57250	Extravilan	arabil	34.27	3,992	123.00	132.00
396	SALAJAN CRACIUN	Girisu de Cris	57160	Intravilan	arabil	8.73	976	183.00	228.00
397	GAL ELEONORA-MERELA, GAL EUGEN-IONEL	Girisu de Cris	56847	Intravilan	arabil	41.96	400	881.00	1,098.00
398	GAL ELEONORA-MERELA, GAL EUGEN-IONEL	Girisu de Cris	57198	Intravilan	arabil	41.68	1,300	875.00	1,092.00
399	GAL ELEONORA-MERELA, GAL EUGEN-IONEL	Girisu de Cris	56495	Intravilan	arabil	26.78	1,500	562.00	703.00
400	MORNA MARIA	Girisu de Cris	52954	Extravilan	arabil	26.11	400	94.00	101.00
401	MORNA MARIA	Girisu de Cris	52924	Extravilan	arabil	27.87	400	100.00	106.00
402	BALOGH IOSIF	Tarian, nr. 323	54047	Intravilan	curti constructii	55.57	439	1,056.00	1,381.00
403	NEGREAN MARIA, NEGREAN MIRCEA	Girisu de Cris	54186	Extravilan	arabil	15.59	1,078	56.00	61.00
404	NEGREAN MIRCEA, NEGREAN MARIA	Girisu de Cris	54169	Extravilan	arabil	48.21	200	174.00	187.00
405	POP NICOLAE, POP SILVIA	Girisu de Cris	57460	Intravilan	arabil	123.39	700	2,591.00	3,227.00

406	MOISI FLOAREA	Girisu de Cris	55129	Extravilan	arabil	16.18	2,642	58.00	61.00
407	CSOKASI ALEXANDRU	Girisu de Cris	50624	Intravilan	arabil	47.58	600	999.00	1,244.00
408	CSOKASI ALEXANDRU, CSOKASI MARIOARA -LUCIA ILISIE RODICA ANGELA	Girisu de Cris	50625	Intravilan	arabil	157.19	664	3,301.00	4,112.00
409	BABO MARIUS-PETRU	Girisu de Cris	55053	Extravilan	arabil	274.67	1,016	989.00	1,062.00
410	REDAI CLAUDIA-ROXANA REDAI RADU-GHEORGHE	Girisu de Cris	50490	Extravilan	arabil	326.33	15,500	1,175.00	1,264.00
411	GAL ELEONORA MERELA, GAL EUGEN-IONEL	Girisu de Cris	51618	Extravilan	arabil	11.03	10,300	40.00	43.00
412	GAL ELEONORA MERELA, GAL EUGEN-IONEL	Girisu de Cris	51621	Extravilan	arabil	18.03	2,300	65.00	71.00
413	GAL ELEONORA-MERELA, GAL EUGEN-IONEL, MARK AGROPREST S.R.L.	Girisu de Cris	56967	Extravilan	arabil	282.81	4,100	1,018.00	1,092.00
414	GAL ELONORA MERELA, GAL EUGEN IONEL	Girisu de Cris	50910	Extravilan	arabil	10.26	2,500	37.00	40.00
415	GAL MERELA-ELEONORA, GAL EUGEN-IONEL	Girisu de Cris	50898	Extravilan	arabil	12.01	2,000	43.00	46.00
416	GAL MERELA ELEONORA, GAL EUGEN-IONEL	Girisu de Cris	50886	Extravilan	arabil	20.24	3,400	73.00	76.00
417	GAL ELEONORA-MERELA, GAL EUGEN -IONEL	Girisu de Cris	50889	Extravilan	arabil	30.64	2,200	110.00	116.00
418	GAL ELEONORA-MERELA, GAL EUGEN-IONEL	Girisu de Cris	50890	Extravilan	arabil	27.30	5,200	98.00	106.00
419	DURGHEU IOAN	Girisu de Cris	57425	Extravilan	arabil	211.38	3,700	761.00	819.00
420	KREKHT LUDOVICA	Girisu de Cris	51876	Extravilan	arabil	24.97	2,600	90.00	96.00
421	GAL ELEONORA-MERELA, GAL EUGEN-IONEL	Girisu de Cris	53156	Extravilan	arabil	4.57	3,400	16.00	18.00
422	NILGESZ SÁNDOR, NILGESZ ILEANA	Girisu de Cris	52179	Extravilan	arabil	26.87	1,900	97.00	106.00
423	URSU CRĂCIUN-IOAN, URSU MARIA- MONICA	Girisu de Cris	52078	Extravilan	arabil	66.74	3,002	240.00	258.00
424	LUNCAN GRATIĂN-ADRIAN	Girisu de Cris	56972	Extravilan	arabil	82.59	10,300	297.00	319.00
425	SC CALCE SRL	Tărian, str. Mestesugarilor, nr. 30	56776	Intravilan	arabil	95.88	5,900	1,822.00	2,382.00
426	SC DARISEM SRL	Girisu de Cris	50740	Intravilan	altele	1,346.00	6,453	20,190.00	35,212.00



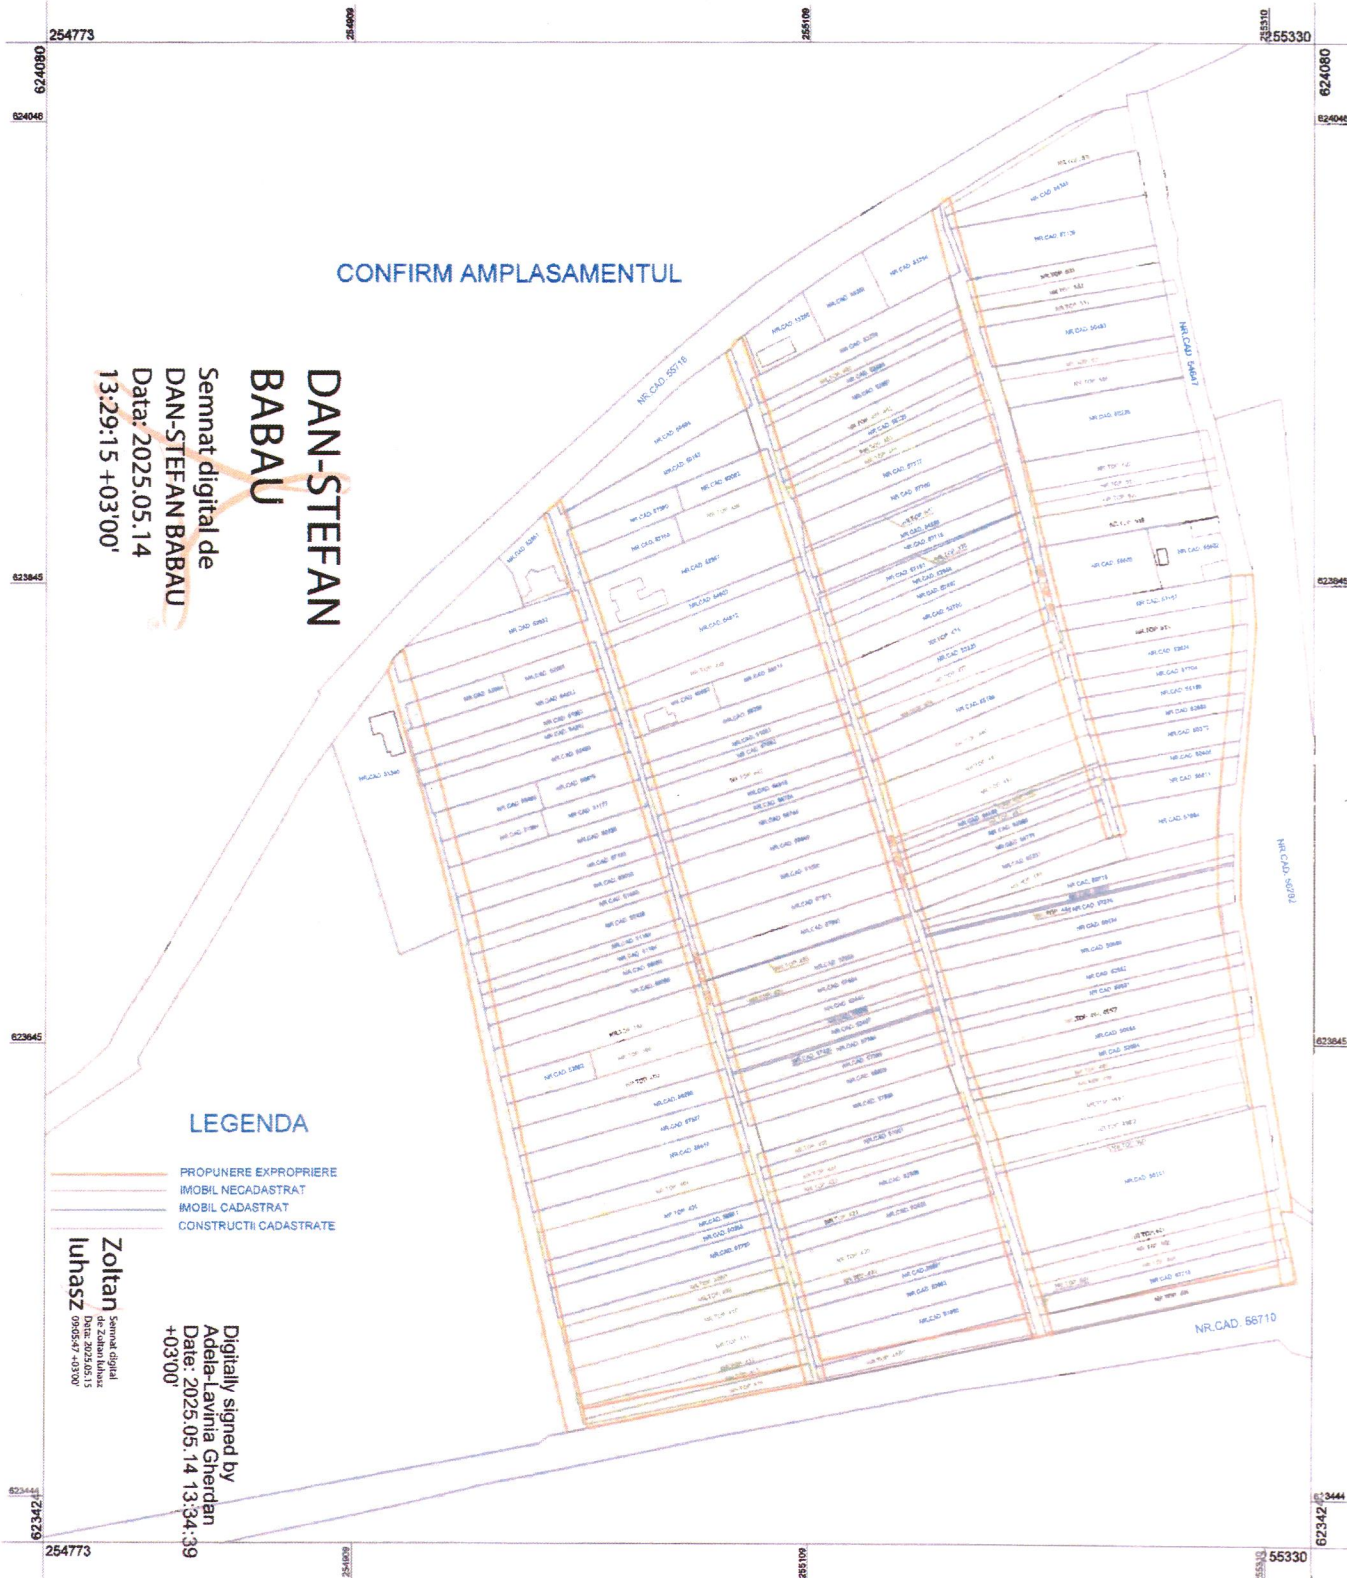

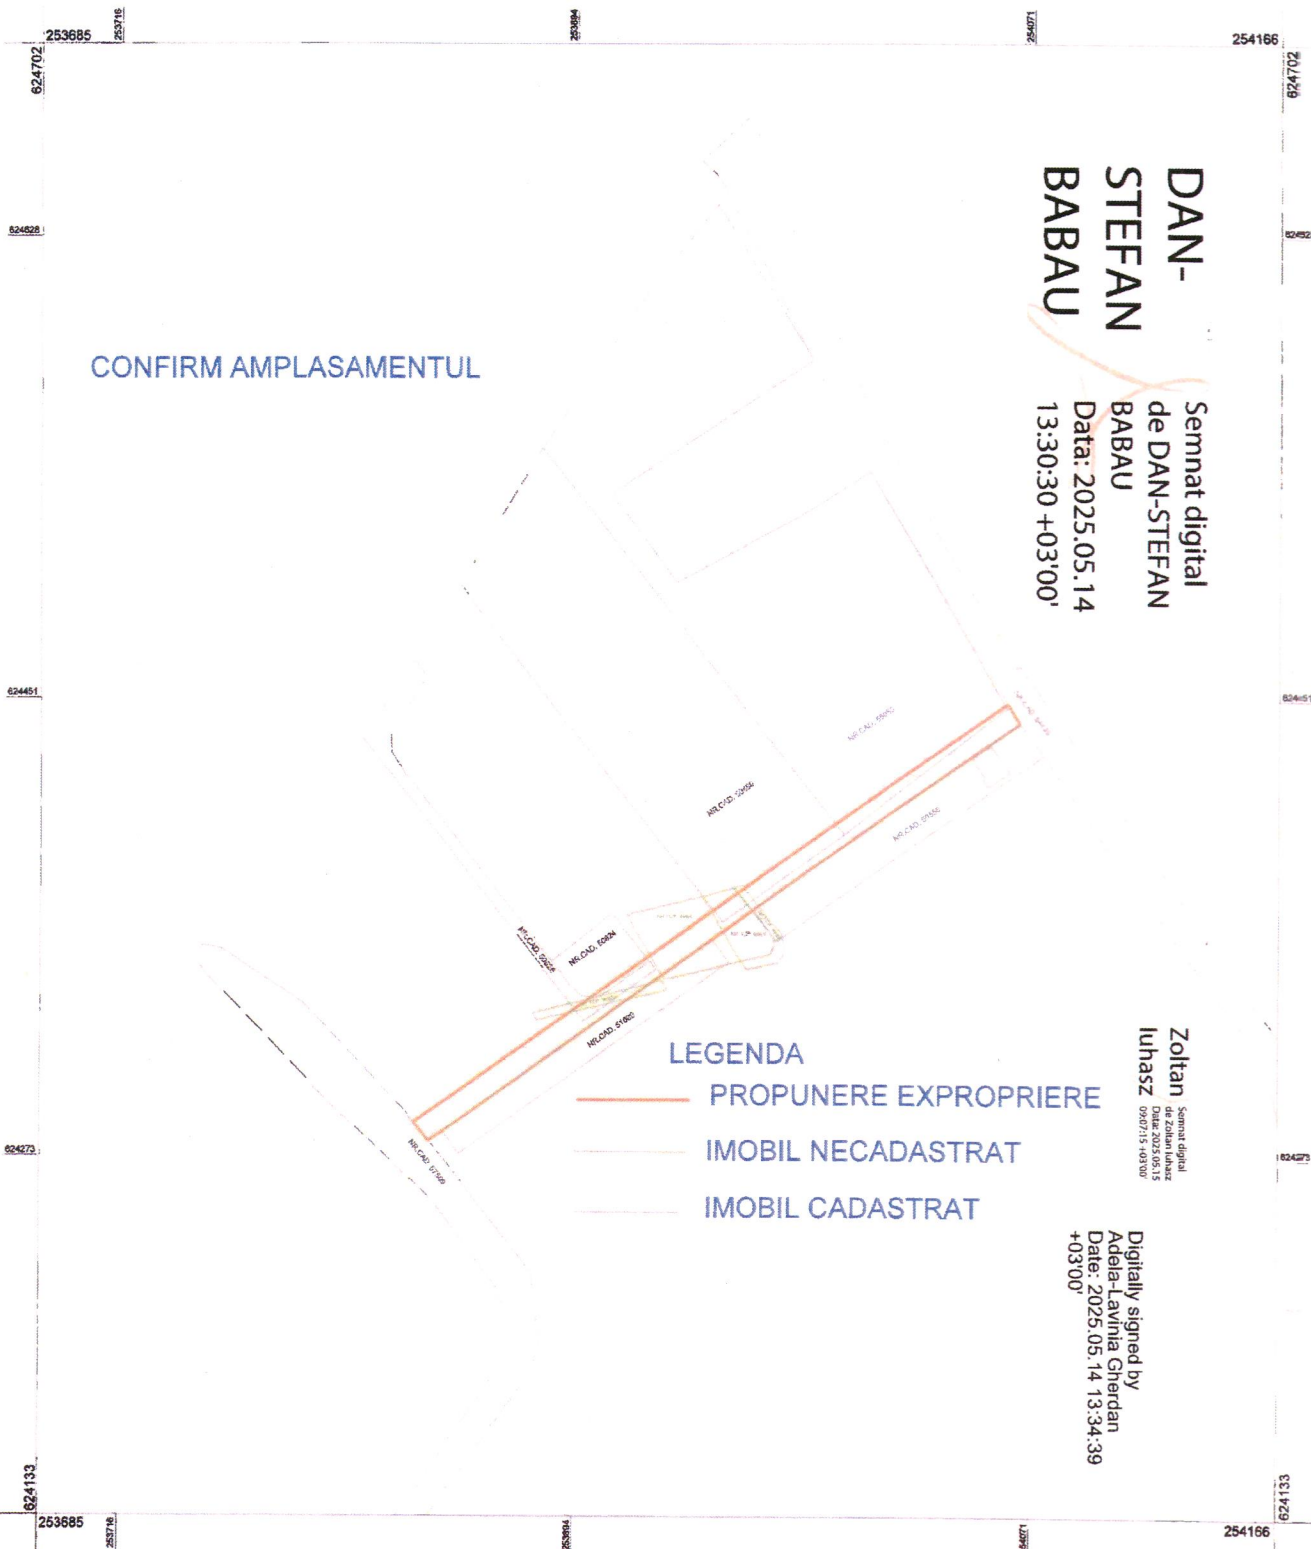

DAN-
STEFAN
BABAU

Semnat digital
de DAN-STEFAN
BABAU
Data: 2025.05.14
13:30:30 +03'00'

LEGENDA


- PROPUNERE EXPROPRIERE
- IMOBIL NECADASTRAT
- IMOBIL CADASTRAT

Zoltan
Iuhasz

Semnat digital
Data: 2025.05.15
09:07:15 +03'00'

Digitally signed by
Adela-Lavinia Gherdan
Date: 2025.05.14 13:34:39
+03'00'

Titlu proiect:		Prestator:	
Confirmarea amplasamentului pentru exproprierea imobilelor proprietate privată, în vederea realizării străzilor cu profil de 9 m, conform reglementărilor PUG		Gherdan Adela-Lavinia	
		Beneficiar:	
		COMUNA GIRIȘU DE CRIȘ	
Întocmit:	 Gherdan Adela-Lavinia Certificat de autorizare ANCPI: Seria BO-BH-F-11406/21.10.2024	SCARA 1:2000	Titlu planșă: Planșa nr. 3
Verificat:		DATA 29.04.2025	PLAN DE SITUAȚIE Sistem de proiectie planimetric: "Stereografic 1970" Sistem de referinta altimetric: "Marea Neagra 1975"

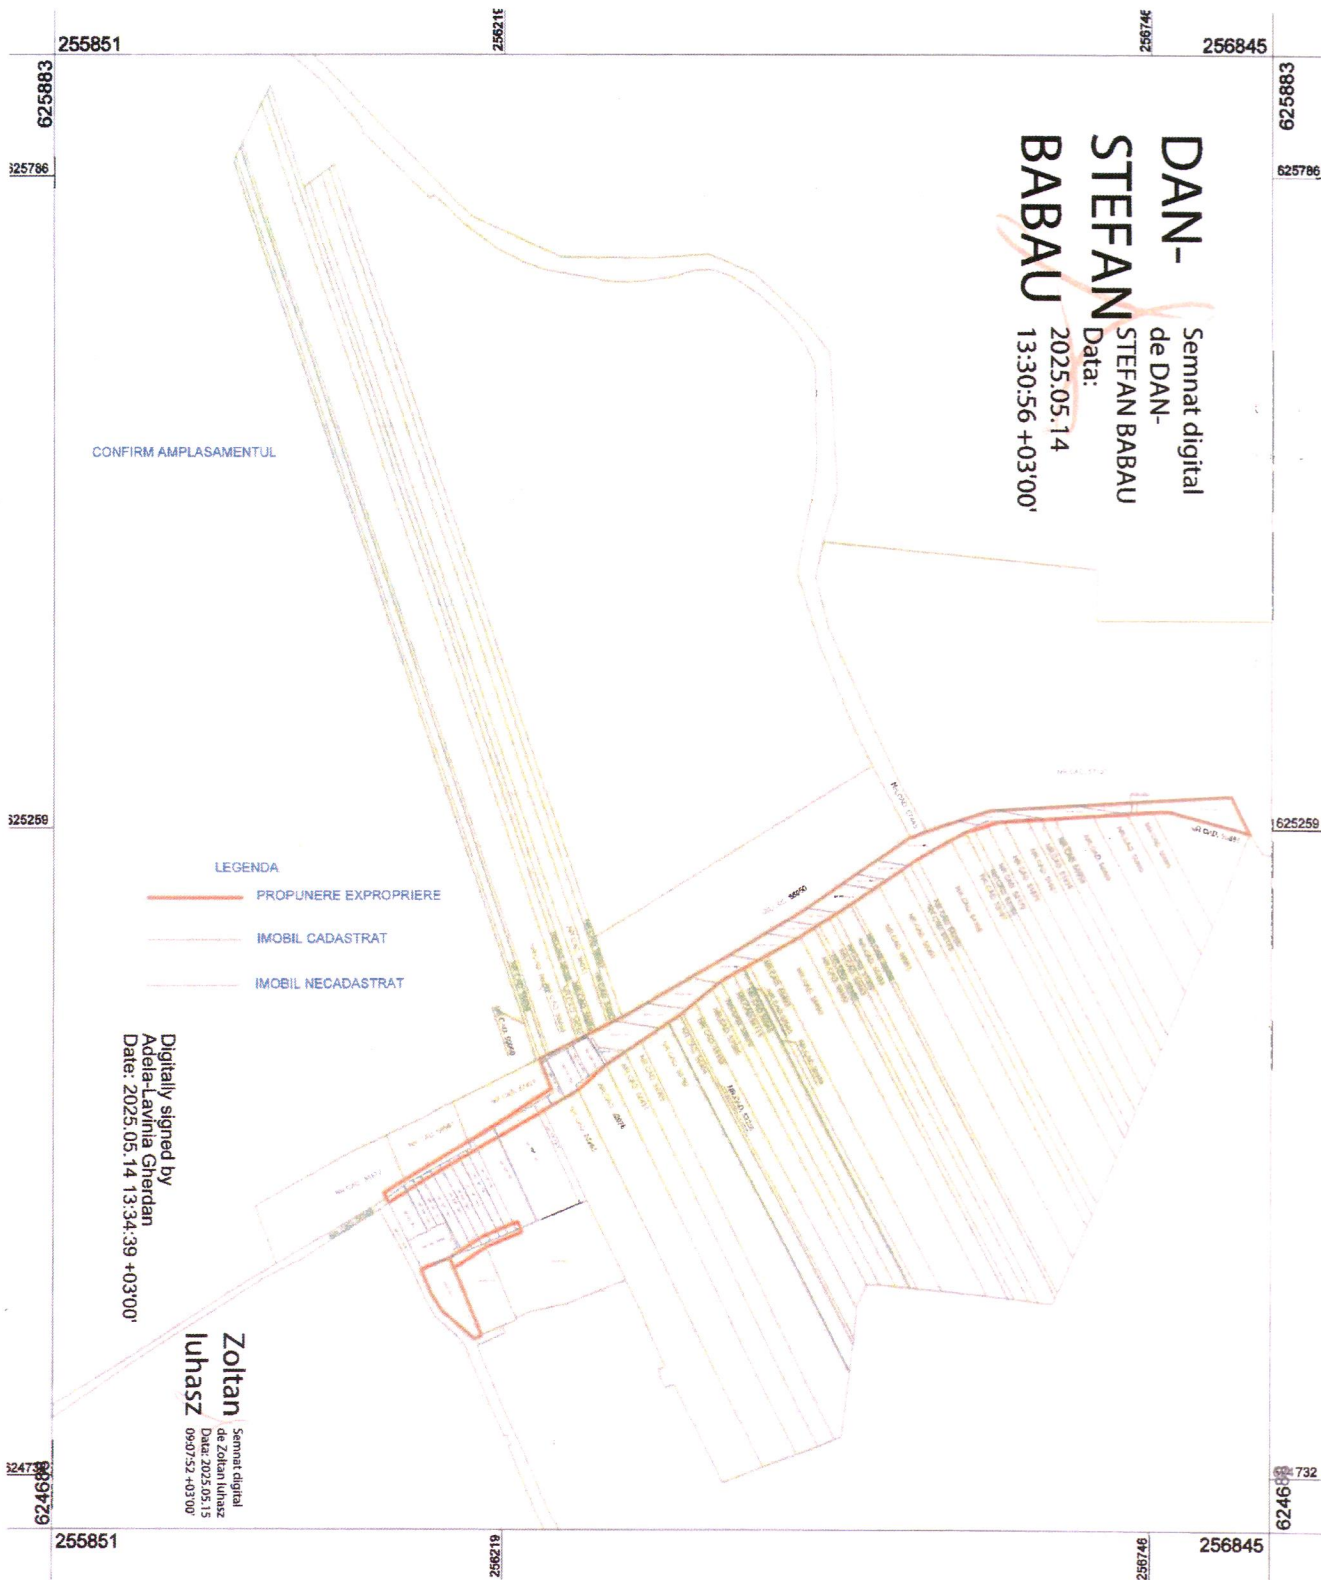

Titlu proiect:		Prestator:		
Confirmarea amplasamentului pentru exproprierea imobilelor proprietate privată, în vederea realizării străzilor cu profil de 9 m, conform reglementărilor PUG		Gherdan Adela-Lavinia		
		Beneficiar:		
		COMUNA GIRIȘU DE CRIȘ		
Întocmit:		SCARA 1:2000	Titlu planșă: Planșa nr. 4	
Verificat:		DATA 29.04.2025	PLAN DE SITUAȚIE	
		Sistem de proiectie planimetric: "Stereografic 1970"		
		Sistem de referinta altimetric: "Marea Neagra 1975"		

PROCES VERBAL DE RECEPȚIE 330 / 2025
 Intocmit astăzi, 15/05/2025, privind cererea 69395 din 14/05/2025
 având aviz de începere a lucrărilor cu nr din

1. Beneficiar: COMUNA GIRISU DE CRIS
2. Executant: GHERDAN ADELA-LAVINIA
3. Denumirea lucrărilor recepționate: Exproprierea imobilelor proprietate privată, în vederea realizării străzilor cu profil de 9 m, în comuna Girisu de Cris
4. Nominalizarea documentelor și a documentațiilor care se predau Oficiului de Cadastru și Publicitate Imobiliară BIHOR conform avizului de începere a lucrărilor:

Număr act	Data act	Tip act	Emitent
Certificat de	15.11.1993	Inscris sub semnatura privata	Ministerul Finantelor
Planșa 1	29.04.2025	Inscris sub semnatura privata	Gherdan Adela Lavinia
Memoriu	14.05.2025	Inscris sub semnatura privata	Gherdan Adela Lavinia
Cerere	14.05.2025	Inscris sub semnatura privata	Gherdan Adela Lavinia
Planșa 4	29.04.2025	Inscris sub semnatura privata	Gherdan Adela-Lavinia
Planșa 3	29.04.2025	Inscris sub semnatura privata	Gherdan Adela-Lavinia
Mandat	14.05.2025	Inscris sub semnatura privata	Primaria comunei Girisu
Planșa 2	29.04.2025	Inscris sub semnatura privata	Gherdan Adela-Lavinia

Așa cum sunt atașate la cerere.

5. Concluzii:

Pentru procesul verbal 330 au fost recepționate 0 propuneri.

6. Erori topologice față de alte entități spațiale:

Identificator	Tip eroare	Mesaj suprapunere
52426	Avertizare	Receptia 69395/14.05.2025: Poligonul 2 se suprapune cu terenul 52426 pe o suprafata de 25 mpi
51995	Avertizare	Receptia 69395/14.05.2025: Poligonul 2 se suprapune cu terenul 51995 pe o suprafata de 38 mpi
52662	Avertizare	Receptia 69395/14.05.2025: Poligonul 2 se suprapune cu terenul 52662 pe o suprafata de 40 mpi
56591	Avertizare	Receptia 69395/14.05.2025: Poligonul 2 se suprapune cu terenul 56591 pe o suprafata de 20 mpi
52508	Avertizare	Receptia 69395/14.05.2025: Poligonul 2 se suprapune cu terenul 52508 pe o suprafata de 38 mpi
51001	Avertizare	Receptia 69395/14.05.2025: Poligonul 2 se suprapune cu terenul 51001 pe o suprafata de 17 mpi
57596	Avertizare	Receptia 69395/14.05.2025: Poligonul 2 se suprapune cu terenul 57596 pe o suprafata mai mica de 1 mpi
56929	Avertizare	Receptia 69395/14.05.2025: Poligonul 2 se suprapune cu terenul 56929 pe o suprafata de 35 mpi
57398	Avertizare	Receptia 69395/14.05.2025: Poligonul 2 se suprapune cu terenul 57398 pe o suprafata de 17 mpi
57394	Avertizare	Receptia 69395/14.05.2025: Poligonul 2 se suprapune cu terenul 57394 pe o suprafata de 28 mpi
57420	Avertizare	Receptia 69395/14.05.2025: Poligonul 2 se suprapune cu terenul 57420 pe o suprafata de 4 mpi
52407	Avertizare	Receptia 69395/14.05.2025: Poligonul 2 se suprapune cu terenul 52407 pe o suprafata de 23 mpi
57390	Avertizare	Receptia 69395/14.05.2025: Poligonul 2 se suprapune cu terenul 57390 pe o suprafata de 23 mpi
52433	Avertizare	Receptia 69395/14.05.2025: Poligonul 2 se suprapune cu terenul 52433 pe o suprafata de 34 mpi
57567	Avertizare	Receptia 69395/14.05.2025: Poligonul 2 se suprapune cu terenul 57567 pe o suprafata de 41 mpi
57682	Avertizare	Receptia 69395/14.05.2025: Poligonul 2 se suprapune cu terenul 57682 pe o suprafata de 18 mpi

Documentul conține date cu caracter personal, protejate de prevederile Legii Nr. 677/2001.

Identificator	Tip eroare	Mesaj suprapunere
57373	Avertizare	Receptia 69395/14.05.2025: Poligonul 2 se suprapune cu terenul 57373 pe o suprafata de 43 mpi
57693	Avertizare	Receptia 69395/14.05.2025: Poligonul 2 se suprapune cu terenul 57693 pe o suprafata de 39 mpi
57404	Avertizare	Receptia 69395/14.05.2025: Poligonul 2 se suprapune cu terenul 57404 pe o suprafata de 26 mpi
51003	Avertizare	Receptia 69395/14.05.2025: Poligonul 2 se suprapune cu terenul 51003 pe o suprafata de 21 mpi
51893	Avertizare	Receptia 69395/14.05.2025: Poligonul 2 se suprapune cu terenul 51893 pe o suprafata de 21 mpi
55235	Avertizare	Receptia 69395/14.05.2025: Poligonul 2 se suprapune cu terenul 55235 pe o suprafata de 35 mpi
54813	Avertizare	Receptia 69395/14.05.2025: Poligonul 2 se suprapune cu terenul 54813 pe o suprafata de 30 mpi
50682	Avertizare	Receptia 69395/14.05.2025: Poligonul 2 se suprapune cu terenul 50682 pe o suprafata de 34 mpi
52565	Avertizare	Receptia 69395/14.05.2025: Poligonul 2 se suprapune cu terenul 52565 pe o suprafata de 34 mpi
54812	Avertizare	Receptia 69395/14.05.2025: Poligonul 2 se suprapune cu terenul 54812 pe o suprafata de 49 mpi
52632	Avertizare	Receptia 69395/14.05.2025: Poligonul 2 se suprapune cu terenul 52632 pe o suprafata de 40 mpi
54802	Avertizare	Receptia 69395/14.05.2025: Poligonul 2 se suprapune cu terenul 54802 pe o suprafata de 17 mpi
52867	Avertizare	Receptia 69395/14.05.2025: Poligonul 2 se suprapune cu terenul 52867 pe o suprafata de 66 mpi
52651	Avertizare	Receptia 69395/14.05.2025: Poligonul 2 se suprapune cu terenul 52651 pe o suprafata de 67 mpi
52158	Avertizare	Receptia 69395/14.05.2025: Poligonul 2 se suprapune cu terenul 52158 pe o suprafata de 32 mpi
55596	Avertizare	Receptia 69395/14.05.2025: Poligonul 2 se suprapune cu terenul 55596 pe o suprafata de 12 mpi
56730	Avertizare	Receptia 69395/14.05.2025: Poligonul 2 se suprapune cu terenul 56730 pe o suprafata de 48 mpi
57185	Avertizare	Receptia 69395/14.05.2025: Poligonul 2 se suprapune cu terenul 57185 pe o suprafata de 32 mpi
53015	Avertizare	Receptia 69395/14.05.2025: Poligonul 2 se suprapune cu terenul 53015 pe o suprafata de 38 mpi
51455	Avertizare	Receptia 69395/14.05.2025: Poligonul 2 se suprapune cu terenul 51455 pe o suprafata de 21 mpi
51169	Avertizare	Receptia 69395/14.05.2025: Poligonul 2 se suprapune cu terenul 51169 pe o suprafata de 18 mpi
51164	Avertizare	Receptia 69395/14.05.2025: Poligonul 2 se suprapune cu terenul 51164 pe o suprafata de 22 mpi
55055	Avertizare	Receptia 69395/14.05.2025: Poligonul 2 se suprapune cu terenul 55055 pe o suprafata de 25 mpi
-	Avertizare	Receptia 69395/14.05.2025: Poligonul 2 se suprapune cu terenul 57054 pe o suprafata de 21 mpi
55059	Avertizare	Receptia 69395/14.05.2025: Poligonul 2 se suprapune cu terenul 55059 pe o suprafata de 35 mpi
55298	Avertizare	Receptia 69395/14.05.2025: Poligonul 2 se suprapune cu terenul 55298 pe o suprafata de 42 mpi
56515	Avertizare	Receptia 69395/14.05.2025: Poligonul 2 se suprapune cu terenul 56515 pe o suprafata de 43 mpi
56879	Avertizare	Receptia 69395/14.05.2025: Poligonul 2 se suprapune cu terenul 56879 pe o suprafata de 40 mpi
51177	Avertizare	Receptia 69395/14.05.2025: Poligonul 2 se suprapune cu terenul 51177 pe o suprafata de 40 mpi
56651	Avertizare	Receptia 69395/14.05.2025: Poligonul 2 se suprapune cu terenul 56651 pe o suprafata de 20 mpi
50265	Avertizare	Receptia 69395/14.05.2025: Poligonul 2 se suprapune cu terenul 50265 pe o suprafata de 20 mpi
52720	Avertizare	Receptia 69395/14.05.2025: Poligonul 2 se suprapune cu terenul 52720 pe o suprafata de 43 mpi
-	Avertizare	Receptia 69395/14.05.2025: Poligonul 2 se suprapune cu terenul 57055 pe o suprafata de 19 mpi
54916	Avertizare	Receptia 69395/14.05.2025: Poligonul 2 se suprapune cu terenul 54916 pe o suprafata de 26 mpi
57257	Avertizare	Receptia 69395/14.05.2025: Poligonul 2 se suprapune cu terenul 57257 pe o suprafata de 101 mpi
56754	Avertizare	Receptia 69395/14.05.2025: Poligonul 2 se suprapune cu terenul 56754 pe o suprafata de 16 mpi

Identificator	Tip eroare	Mesaj suprapunere
56746	Avertizare	Receptia 69395/14.05.2025: Poligonul 2 se suprapune cu terenul 56746 pe o suprafata de 36 mpi
56646	Avertizare	Receptia 69395/14.05.2025: Poligonul 2 se suprapune cu terenul 56646 pe o suprafata de 48 mpi
51000	Avertizare	Receptia 69395/14.05.2025: Poligonul 2 se suprapune cu terenul 51000 pe o suprafata de 47 mpi
52958	Avertizare	Receptia 69395/14.05.2025: Poligonul 2 se suprapune cu terenul 52958 pe o suprafata de 37 mpi
52440	Avertizare	Receptia 69395/14.05.2025: Poligonul 2 se suprapune cu terenul 52440 pe o suprafata de 23 mpi
56556	Avertizare	Receptia 69395/14.05.2025: Poligonul 2 se suprapune cu terenul 56556 pe o suprafata de 11 mpi
54212	Avertizare	Receptia 69395/14.05.2025: Poligonul 2 se suprapune cu terenul 54212 pe o suprafata de 19 mpi
52439	Avertizare	Receptia 69395/14.05.2025: Poligonul 2 se suprapune cu terenul 52439 pe o suprafata de 36 mpi
-	Avertizare	Receptia 69395/14.05.2025: Poligonul 2 se afla într-o zona reglementata prin L17/2014! UAT 29467
52433	Avertizare	Receptia 69395/14.05.2025: Poligonul 3 se suprapune cu terenul 52433 pe o suprafata de 91 mpi
57567	Avertizare	Receptia 69395/14.05.2025: Poligonul 3 se suprapune cu terenul 57567 pe o suprafata de 35 mpi
51893	Avertizare	Receptia 69395/14.05.2025: Poligonul 3 se suprapune cu terenul 51893 pe o suprafata de 62 mpi
54813	Avertizare	Receptia 69395/14.05.2025: Poligonul 3 se suprapune cu terenul 54813 pe o suprafata de 89 mpi
52564	Avertizare	Receptia 69395/14.05.2025: Poligonul 3 se suprapune cu terenul 52564 pe o suprafata de 62 mpi
52632	Avertizare	Receptia 69395/14.05.2025: Poligonul 3 se suprapune cu terenul 52632 pe o suprafata de 68 mpi
56730	Avertizare	Receptia 69395/14.05.2025: Poligonul 3 se suprapune cu terenul 56730 pe o suprafata de 81 mpi
57185	Avertizare	Receptia 69395/14.05.2025: Poligonul 3 se suprapune cu terenul 57185 pe o suprafata de 51 mpi
53015	Avertizare	Receptia 69395/14.05.2025: Poligonul 3 se suprapune cu terenul 53015 pe o suprafata de 65 mpi
51455	Avertizare	Receptia 69395/14.05.2025: Poligonul 3 se suprapune cu terenul 51455 pe o suprafata de 36 mpi
51169	Avertizare	Receptia 69395/14.05.2025: Poligonul 3 se suprapune cu terenul 51169 pe o suprafata de 24 mpi
51164	Avertizare	Receptia 69395/14.05.2025: Poligonul 3 se suprapune cu terenul 51164 pe o suprafata de 28 mpi
55055	Avertizare	Receptia 69395/14.05.2025: Poligonul 3 se suprapune cu terenul 55055 pe o suprafata de 33 mpi
55059	Avertizare	Receptia 69395/14.05.2025: Poligonul 3 se suprapune cu terenul 55059 pe o suprafata de 44 mpi
52692	Avertizare	Receptia 69395/14.05.2025: Poligonul 3 se suprapune cu terenul 52692 pe o suprafata de 44 mpi
55298	Avertizare	Receptia 69395/14.05.2025: Poligonul 3 se suprapune cu terenul 55298 pe o suprafata de 44 mpi
56515	Avertizare	Receptia 69395/14.05.2025: Poligonul 3 se suprapune cu terenul 56515 pe o suprafata de 38 mpi
56515	Avertizare	Receptia 69395/14.05.2025: Poligonul 3 se suprapune cu terenul 56515 pe o suprafata de 35 mpi
56651	Avertizare	Receptia 69395/14.05.2025: Poligonul 3 se suprapune cu terenul 56651 pe o suprafata de 14 mpi
50265	Avertizare	Receptia 69395/14.05.2025: Poligonul 3 se suprapune cu terenul 50265 pe o suprafata de 13 mpi
52720	Avertizare	Receptia 69395/14.05.2025: Poligonul 3 se suprapune cu terenul 52720 pe o suprafata de 26 mpi
54212	Avertizare	Receptia 69395/14.05.2025: Poligonul 3 se suprapune cu terenul 54212 pe o suprafata de 50 mpi
-	Avertizare	Receptia 69395/14.05.2025: Poligonul 3 se afla într-o zona reglementata prin L17/2014! UAT 29467
56880	Avertizare	Receptia 69395/14.05.2025: Poligonul 3 se suprapune cu terenul 56880 pe o suprafata de 77 mpi
51394	Avertizare	Receptia 69395/14.05.2025: Poligonul 3 se suprapune cu terenul 51394 pe o suprafata de 74 mpi
52439	Avertizare	Receptia 69395/14.05.2025: Poligonul 3 se suprapune cu terenul 52439 pe o suprafata de 66 mpi
50740	Avertizare	Receptia 69395/14.05.2025: Poligonul 16 se suprapune cu terenul 50740 pe o suprafata de 1346 mpi
-	Avertizare	Receptia 69395/14.05.2025: Poligonul 16 se afla într-o zona reglementata prin L17/2014! UAT 29467

Identificator	Tip eroare	Mesaj suprapunere
53156	Avertizare	Receptia 69395/14.05.2025: Poligonul 18 se suprapune cu terenul 53156 pe o suprafata de 5 mp!
52179	Avertizare	Receptia 69395/14.05.2025: Poligonul 18 se suprapune cu terenul 52179 pe o suprafata de 27 mp!
51876	Avertizare	Receptia 69395/14.05.2025: Poligonul 18 se suprapune cu terenul 51876 pe o suprafata de 25 mp!
51621	Avertizare	Receptia 69395/14.05.2025: Poligonul 18 se suprapune cu terenul 51621 pe o suprafata de 18 mp!
51618	Avertizare	Receptia 69395/14.05.2025: Poligonul 18 se suprapune cu terenul 51618 pe o suprafata de 11 mp!
52078	Avertizare	Receptia 69395/14.05.2025: Poligonul 18 se suprapune cu terenul 52078 pe o suprafata de 67 mp!
50910	Avertizare	Receptia 69395/14.05.2025: Poligonul 18 se suprapune cu terenul 50910 pe o suprafata de 10 mp!
50889	Avertizare	Receptia 69395/14.05.2025: Poligonul 18 se suprapune cu terenul 50889 pe o suprafata de 31 mp!
50890	Avertizare	Receptia 69395/14.05.2025: Poligonul 18 se suprapune cu terenul 50890 pe o suprafata de 27 mp!
50886	Avertizare	Receptia 69395/14.05.2025: Poligonul 18 se suprapune cu terenul 50886 pe o suprafata de 20 mp!
50898	Avertizare	Receptia 69395/14.05.2025: Poligonul 18 se suprapune cu terenul 50898 pe o suprafata de 12 mp!
56972	Avertizare	Receptia 69395/14.05.2025: Poligonul 18 se suprapune cu terenul 56972 pe o suprafata de 83 mp!
56967	Avertizare	Receptia 69395/14.05.2025: Poligonul 18 se suprapune cu terenul 56967 pe o suprafata de 283 mp!
57425	Avertizare	Receptia 69395/14.05.2025: Poligonul 18 se suprapune cu terenul 57425 pe o suprafata de 211 mp!
-	Avertizare	Receptia 69395/14.05.2025: Poligonul 18 se afla intr-o zona reglementata prin L17/2014! UAT 29467
-	Avertizare	Receptia 69395/14.05.2025: Poligonul 4 se afla intr-o zona reglementata prin L17/2014! UAT 29467
57718	Avertizare	Receptia 69395/14.05.2025: Poligonul 8 se suprapune cu terenul 57718 pe o suprafata de 27 mp!
55611	Avertizare	Receptia 69395/14.05.2025: Poligonul 8 se suprapune cu terenul 55611 pe o suprafata de 84 mp!
50605	Avertizare	Receptia 69395/14.05.2025: Poligonul 8 se suprapune cu terenul 50605 pe o suprafata de 46 mp!
50372	Avertizare	Receptia 69395/14.05.2025: Poligonul 8 se suprapune cu terenul 50372 pe o suprafata de 96 mp!
52588	Avertizare	Receptia 69395/14.05.2025: Poligonul 8 se suprapune cu terenul 52588 pe o suprafata de 52 mp!
55189	Avertizare	Receptia 69395/14.05.2025: Poligonul 8 se suprapune cu terenul 55189 pe o suprafata de 68 mp!
52874	Avertizare	Receptia 69395/14.05.2025: Poligonul 8 se suprapune cu terenul 52874 pe o suprafata de 76 mp!
57376	Avertizare	Receptia 69395/14.05.2025: Poligonul 8 se suprapune cu terenul 57376 pe o suprafata de 47 mp!
57664	Avertizare	Receptia 69395/14.05.2025: Poligonul 8 se suprapune cu terenul 57664 pe o suprafata de 13 mp!
57704	Avertizare	Receptia 69395/14.05.2025: Poligonul 8 se suprapune cu terenul 57704 pe o suprafata de 55 mp!
55191	Avertizare	Receptia 69395/14.05.2025: Poligonul 8 se suprapune cu terenul 55191 pe o suprafata de 217 mp!
52094	Avertizare	Receptia 69395/14.05.2025: Poligonul 8 se suprapune cu terenul 52094 pe o suprafata de 37 mp!
50488	Avertizare	Receptia 69395/14.05.2025: Poligonul 8 se suprapune cu terenul 50488 pe o suprafata de 70 mp!
56661	Avertizare	Receptia 69395/14.05.2025: Poligonul 8 se suprapune cu terenul 56661 pe o suprafata de 37 mp!
52552	Avertizare	Receptia 69395/14.05.2025: Poligonul 8 se suprapune cu terenul 52552 pe o suprafata de 64 mp!
52718	Avertizare	Receptia 69395/14.05.2025: Poligonul 8 se suprapune cu terenul 52718 pe o suprafata de 67 mp!
50699	Avertizare	Receptia 69395/14.05.2025: Poligonul 8 se suprapune cu terenul 50699 pe o suprafata de 13 mp!
56494	Avertizare	Receptia 69395/14.05.2025: Poligonul 8 se suprapune cu terenul 56494 pe o suprafata de 69 mp!
52721	Avertizare	Receptia 69395/14.05.2025: Poligonul 8 se suprapune cu terenul 52721 pe o suprafata de 21 mp!
57167	Avertizare	Receptia 69395/14.05.2025: Poligonul 8 se suprapune cu terenul 57167 pe o suprafata de 74 mp!

Identificator	Tip eroare	Mesaj suprapunere
-	Avertizare	Receptia 69395/14.05.2025: Poligonul 8 se afla intr-o zona reglementata prin L17/2014! UAT 29467
57403	Avertizare	Receptia 69395/14.05.2025: Poligonul 12 se suprapune cu terenul 57403 pe o suprafata de 106 mp!
57298	Avertizare	Receptia 69395/14.05.2025: Poligonul 12 se suprapune cu terenul 57298 pe o suprafata de 17 mp!
57472	Avertizare	Receptia 69395/14.05.2025: Poligonul 12 se suprapune cu terenul 57472 pe o suprafata de 92 mp!
56669	Avertizare	Receptia 69395/14.05.2025: Poligonul 12 se suprapune cu terenul 56669 pe o suprafata de 64 mp!
55126	Avertizare	Receptia 69395/14.05.2025: Poligonul 12 se suprapune cu terenul 55126 pe o suprafata de 50 mp!
52365	Avertizare	Receptia 69395/14.05.2025: Poligonul 12 se suprapune cu terenul 52365 pe o suprafata de 34 mp!
55462	Avertizare	Receptia 69395/14.05.2025: Poligonul 12 se suprapune cu terenul 55462 pe o suprafata de 15 mp!
52684	Avertizare	Receptia 69395/14.05.2025: Poligonul 12 se suprapune cu terenul 52684 pe o suprafata de 6 mp!
51137	Avertizare	Receptia 69395/14.05.2025: Poligonul 12 se suprapune cu terenul 51137 pe o suprafata de 86 mp!
55062	Avertizare	Receptia 69395/14.05.2025: Poligonul 12 se suprapune cu terenul 55062 pe o suprafata de 55 mp!
55423	Avertizare	Receptia 69395/14.05.2025: Poligonul 12 se suprapune cu terenul 55423 pe o suprafata de 21 mp!
55478	Avertizare	Receptia 69395/14.05.2025: Poligonul 12 se suprapune cu terenul 55478 pe o suprafata de 34 mp!
55424	Avertizare	Receptia 69395/14.05.2025: Poligonul 12 se suprapune cu terenul 55424 pe o suprafata de 34 mp!
55123	Avertizare	Receptia 69395/14.05.2025: Poligonul 12 se suprapune cu terenul 55123 pe o suprafata de 5 mp!
53010	Avertizare	Receptia 69395/14.05.2025: Poligonul 12 se suprapune cu terenul 53010 pe o suprafata de 41 mp!
55477	Avertizare	Receptia 69395/14.05.2025: Poligonul 12 se suprapune cu terenul 55477 pe o suprafata de 34 mp!
52655	Avertizare	Receptia 69395/14.05.2025: Poligonul 12 se suprapune cu terenul 52655 pe o suprafata de 34 mp!
53538	Avertizare	Receptia 69395/14.05.2025: Poligonul 12 se suprapune cu terenul 53538 pe o suprafata de 11 mp!
55087	Avertizare	Receptia 69395/14.05.2025: Poligonul 12 se suprapune cu terenul 55087 pe o suprafata de 42 mp!
50737	Avertizare	Receptia 69395/14.05.2025: Poligonul 12 se suprapune cu terenul 50737 pe o suprafata de 74 mp!
56596	Avertizare	Receptia 69395/14.05.2025: Poligonul 12 se suprapune cu terenul 56596 pe o suprafata de 40 mp!
55262	Avertizare	Receptia 69395/14.05.2025: Poligonul 12 se suprapune cu terenul 55262 pe o suprafata de 52 mp!
52542	Avertizare	Receptia 69395/14.05.2025: Poligonul 12 se suprapune cu terenul 52542 pe o suprafata de 50 mp!
52789	Avertizare	Receptia 69395/14.05.2025: Poligonul 12 se suprapune cu terenul 52789 pe o suprafata de 53 mp!
55619	Avertizare	Receptia 69395/14.05.2025: Poligonul 12 se suprapune cu terenul 55619 pe o suprafata de 63 mp!
51918	Avertizare	Receptia 69395/14.05.2025: Poligonul 12 se suprapune cu terenul 51918 pe o suprafata de 48 mp!
52137	Avertizare	Receptia 69395/14.05.2025: Poligonul 12 se suprapune cu terenul 52137 pe o suprafata de 11 mp!
57090	Avertizare	Receptia 69395/14.05.2025: Poligonul 12 se suprapune cu terenul 57090 pe o suprafata de 31 mp!
52682	Avertizare	Receptia 69395/14.05.2025: Poligonul 12 se suprapune cu terenul 52682 pe o suprafata de 26 mp!
51015	Avertizare	Receptia 69395/14.05.2025: Poligonul 12 se suprapune cu terenul 51015 pe o suprafata de 25 mp!
52696	Avertizare	Receptia 69395/14.05.2025: Poligonul 12 se suprapune cu terenul 52696 pe o suprafata de 26 mp!
52581	Avertizare	Receptia 69395/14.05.2025: Poligonul 12 se suprapune cu terenul 52581 pe o suprafata de 57 mp!
-	Avertizare	Receptia 69395/14.05.2025: Poligonul 12 se afla intr-o zona reglementata prin L17/2014! UAT 29467
57376	Avertizare	Receptia 69395/14.05.2025: Poligonul 1 se suprapune cu terenul 57376 pe o suprafata de 16 mp!
51995	Avertizare	Receptia 69395/14.05.2025: Poligonul 1 se suprapune cu terenul 51995 pe o suprafata de 29 mp!

Identificator	Tip eroare	Mesaj suprapunere
52662	Avertizare	Receptia 69395/14.05.2025: Poligonul 1 se suprapune cu terenul 52662 pe o suprafata de 28 mp!
51001	Avertizare	Receptia 69395/14.05.2025: Poligonul 1 se suprapune cu terenul 51001 pe o suprafata de 8 mp!
56591	Avertizare	Receptia 69395/14.05.2025: Poligonul 1 se suprapune cu terenul 56591 pe o suprafata de 14 mp!
52426	Avertizare	Receptia 69395/14.05.2025: Poligonul 1 se suprapune cu terenul 52426 pe o suprafata de 10 mp!
52508	Avertizare	Receptia 69395/14.05.2025: Poligonul 1 se suprapune cu terenul 52508 pe o suprafata de 9 mp!
56929	Avertizare	Receptia 69395/14.05.2025: Poligonul 1 se suprapune cu terenul 56929 pe o suprafata de 31 mp!
57398	Avertizare	Receptia 69395/14.05.2025: Poligonul 1 se suprapune cu terenul 57398 pe o suprafata de 15 mp!
57394	Avertizare	Receptia 69395/14.05.2025: Poligonul 1 se suprapune cu terenul 57394 pe o suprafata de 27 mp!
57420	Avertizare	Receptia 69395/14.05.2025: Poligonul 1 se suprapune cu terenul 57420 pe o suprafata de 3 mp!
52407	Avertizare	Receptia 69395/14.05.2025: Poligonul 1 se suprapune cu terenul 52407 pe o suprafata de 20 mp!
52237	Avertizare	Receptia 69395/14.05.2025: Poligonul 1 se suprapune cu terenul 52237 pe o suprafata de 37 mp!
54776	Avertizare	Receptia 69395/14.05.2025: Poligonul 1 se suprapune cu terenul 54776 pe o suprafata de 23 mp!
53360	Avertizare	Receptia 69395/14.05.2025: Poligonul 1 se suprapune cu terenul 53360 pe o suprafata de 16 mp!
56488	Avertizare	Receptia 69395/14.05.2025: Poligonul 1 se suprapune cu terenul 56488 pe o suprafata de 11 mp!
55168	Avertizare	Receptia 69395/14.05.2025: Poligonul 1 se suprapune cu terenul 55168 pe o suprafata de 34 mp!
53223	Avertizare	Receptia 69395/14.05.2025: Poligonul 1 se suprapune cu terenul 53223 pe o suprafata de 22 mp!
52700	Avertizare	Receptia 69395/14.05.2025: Poligonul 1 se suprapune cu terenul 52700 pe o suprafata de 35 mp!
52492	Avertizare	Receptia 69395/14.05.2025: Poligonul 1 se suprapune cu terenul 52492 pe o suprafata de 24 mp!
52948	Avertizare	Receptia 69395/14.05.2025: Poligonul 1 se suprapune cu terenul 52948 pe o suprafata de 18 mp!
57716	Avertizare	Receptia 69395/14.05.2025: Poligonul 1 se suprapune cu terenul 57716 pe o suprafata de 16 mp!
54859	Avertizare	Receptia 69395/14.05.2025: Poligonul 1 se suprapune cu terenul 54859 pe o suprafata de 38 mp!
57760	Avertizare	Receptia 69395/14.05.2025: Poligonul 1 se suprapune cu terenul 57760 pe o suprafata de 19 mp!
50163	Avertizare	Receptia 69395/14.05.2025: Poligonul 1 se suprapune cu terenul 50163 pe o suprafata de 1 mp!
57717	Avertizare	Receptia 69395/14.05.2025: Poligonul 1 se suprapune cu terenul 57717 pe o suprafata de 11 mp!
50093	Avertizare	Receptia 69395/14.05.2025: Poligonul 1 se suprapune cu terenul 50093 pe o suprafata de 41 mp!
55125	Avertizare	Receptia 69395/14.05.2025: Poligonul 1 se suprapune cu terenul 55125 pe o suprafata de 17 mp!
52997	Avertizare	Receptia 69395/14.05.2025: Poligonul 1 se suprapune cu terenul 52997 pe o suprafata de 37 mp!
52325	Avertizare	Receptia 69395/14.05.2025: Poligonul 1 se suprapune cu terenul 52325 pe o suprafata de 17 mp!
52279	Avertizare	Receptia 69395/14.05.2025: Poligonul 1 se suprapune cu terenul 52279 pe o suprafata de 32 mp!
57682	Avertizare	Receptia 69395/14.05.2025: Poligonul 1 se suprapune cu terenul 57682 pe o suprafata de 17 mp!
57373	Avertizare	Receptia 69395/14.05.2025: Poligonul 1 se suprapune cu terenul 57373 pe o suprafata de 42 mp!
57693	Avertizare	Receptia 69395/14.05.2025: Poligonul 1 se suprapune cu terenul 57693 pe o suprafata de 40 mp!
57404	Avertizare	Receptia 69395/14.05.2025: Poligonul 1 se suprapune cu terenul 57404 pe o suprafata de 30 mp!
51003	Avertizare	Receptia 69395/14.05.2025: Poligonul 1 se suprapune cu terenul 51003 pe o suprafata de 21 mp!
55235	Avertizare	Receptia 69395/14.05.2025: Poligonul 1 se suprapune cu terenul 55235 pe o suprafata de 47 mp!
56674	Avertizare	Receptia 69395/14.05.2025: Poligonul 1 se suprapune cu terenul 56674 pe o suprafata de 38 mp!

Identificator	Tip eroare	Mesaj suprapunere
54812	Avertizare	Receptia 69395/14.05.2025: Poligonul 1 se suprapune cu terenul 54812 pe o suprafata de 69 mp!
54802	Avertizare	Receptia 69395/14.05.2025: Poligonul 1 se suprapune cu terenul 54802 pe o suprafata de 21 mp!
52867	Avertizare	Receptia 69395/14.05.2025: Poligonul 1 se suprapune cu terenul 52867 pe o suprafata de 82 mp!
55596	Avertizare	Receptia 69395/14.05.2025: Poligonul 1 se suprapune cu terenul 55596 pe o suprafata de 74 mp!
55191	Avertizare	Receptia 69395/14.05.2025: Poligonul 1 se suprapune cu terenul 55191 pe o suprafata de 124 mp!
52094	Avertizare	Receptia 69395/14.05.2025: Poligonul 1 se suprapune cu terenul 52094 pe o suprafata de 20 mp!
50488	Avertizare	Receptia 69395/14.05.2025: Poligonul 1 se suprapune cu terenul 50488 pe o suprafata de 32 mp!
56661	Avertizare	Receptia 69395/14.05.2025: Poligonul 1 se suprapune cu terenul 56661 pe o suprafata de 16 mp!
52721	Avertizare	Receptia 69395/14.05.2025: Poligonul 1 se suprapune cu terenul 52721 pe o suprafata de 6 mp!
52552	Avertizare	Receptia 69395/14.05.2025: Poligonul 1 se suprapune cu terenul 52552 pe o suprafata de 28 mp!
50699	Avertizare	Receptia 69395/14.05.2025: Poligonul 1 se suprapune cu terenul 50699 pe o suprafata de 36 mp!
56494	Avertizare	Receptia 69395/14.05.2025: Poligonul 1 se suprapune cu terenul 56494 pe o suprafata de 25 mp!
52718	Avertizare	Receptia 69395/14.05.2025: Poligonul 1 se suprapune cu terenul 52718 pe o suprafata de 8 mp!
54916	Avertizare	Receptia 69395/14.05.2025: Poligonul 1 se suprapune cu terenul 54916 pe o suprafata de 20 mp!
57257	Avertizare	Receptia 69395/14.05.2025: Poligonul 1 se suprapune cu terenul 57257 pe o suprafata de 83 mp!
56754	Avertizare	Receptia 69395/14.05.2025: Poligonul 1 se suprapune cu terenul 56754 pe o suprafata de 13 mp!
56746	Avertizare	Receptia 69395/14.05.2025: Poligonul 1 se suprapune cu terenul 56746 pe o suprafata de 29 mp!
56646	Avertizare	Receptia 69395/14.05.2025: Poligonul 1 se suprapune cu terenul 56646 pe o suprafata de 40 mp!
51000	Avertizare	Receptia 69395/14.05.2025: Poligonul 1 se suprapune cu terenul 51000 pe o suprafata de 42 mp!
52958	Avertizare	Receptia 69395/14.05.2025: Poligonul 1 se suprapune cu terenul 52958 pe o suprafata de 39 mp!
52440	Avertizare	Receptia 69395/14.05.2025: Poligonul 1 se suprapune cu terenul 52440 pe o suprafata de 24 mp!
56556	Avertizare	Receptia 69395/14.05.2025: Poligonul 1 se suprapune cu terenul 56556 pe o suprafata de 10 mp!
57161	Avertizare	Receptia 69395/14.05.2025: Poligonul 1 se suprapune cu terenul 57161 pe o suprafata de 24 mp!
-	Avertizare	Receptia 69395/14.05.2025: Poligonul 1 se afla intr-o zona reglementata prin L17/2014! UAT 29467
56776	Avertizare	Receptia 69395/14.05.2025: Poligonul 17 se suprapune cu terenul 56776 pe o suprafata de 96 mp!
51256	Avertizare	Receptia 69395/14.05.2025: Poligonul 17 se suprapune cu terenul 51256 pe o suprafata de 184 mp!
-	Avertizare	Receptia 69395/14.05.2025: Poligonul 17 se afla intr-o zona reglementata prin L17/2014! UAT 29467
55611	Avertizare	Receptia 69395/14.05.2025: Poligonul 7 se suprapune cu terenul 55611 pe o suprafata de 37 mp!
50605	Avertizare	Receptia 69395/14.05.2025: Poligonul 7 se suprapune cu terenul 50605 pe o suprafata de 19 mp!
50372	Avertizare	Receptia 69395/14.05.2025: Poligonul 7 se suprapune cu terenul 50372 pe o suprafata de 42 mp!
52588	Avertizare	Receptia 69395/14.05.2025: Poligonul 7 se suprapune cu terenul 52588 pe o suprafata de 23 mp!
55189	Avertizare	Receptia 69395/14.05.2025: Poligonul 7 se suprapune cu terenul 55189 pe o suprafata de 30 mp!
52874	Avertizare	Receptia 69395/14.05.2025: Poligonul 7 se suprapune cu terenul 52874 pe o suprafata de 32 mp!
57664	Avertizare	Receptia 69395/14.05.2025: Poligonul 7 se suprapune cu terenul 57664 pe o suprafata de 38 mp!
57704	Avertizare	Receptia 69395/14.05.2025: Poligonul 7 se suprapune cu terenul 57704 pe o suprafata de 23 mp!
55603	Avertizare	Receptia 69395/14.05.2025: Poligonul 7 se suprapune cu terenul 55603 pe o suprafata de 76 mp!

Identificator	Tip eroare	Mesaj suprapunere
50228	Avertizare	Receptia 69395/14.05.2025: Poligonul 7 se suprapune cu terenul 50228 pe o suprafata de 12 mp!
50493	Avertizare	Receptia 69395/14.05.2025: Poligonul 7 se suprapune cu terenul 50493 pe o suprafata de 33 mp!
57139	Avertizare	Receptia 69395/14.05.2025: Poligonul 7 se suprapune cu terenul 57139 pe o suprafata de 49 mp!
55345	Avertizare	Receptia 69395/14.05.2025: Poligonul 7 se suprapune cu terenul 55345 pe o suprafata de 21 mp!
52237	Avertizare	Receptia 69395/14.05.2025: Poligonul 7 se suprapune cu terenul 52237 pe o suprafata de 31 mp!
54776	Avertizare	Receptia 69395/14.05.2025: Poligonul 7 se suprapune cu terenul 54776 pe o suprafata de 20 mp!
53360	Avertizare	Receptia 69395/14.05.2025: Poligonul 7 se suprapune cu terenul 53360 pe o suprafata de 19 mp!
56488	Avertizare	Receptia 69395/14.05.2025: Poligonul 7 se suprapune cu terenul 56488 pe o suprafata de 13 mp!
55168	Avertizare	Receptia 69395/14.05.2025: Poligonul 7 se suprapune cu terenul 55168 pe o suprafata de 34 mp!
53223	Avertizare	Receptia 69395/14.05.2025: Poligonul 7 se suprapune cu terenul 53223 pe o suprafata de 19 mp!
52700	Avertizare	Receptia 69395/14.05.2025: Poligonul 7 se suprapune cu terenul 52700 pe o suprafata de 27 mp!
52492	Avertizare	Receptia 69395/14.05.2025: Poligonul 7 se suprapune cu terenul 52492 pe o suprafata de 20 mp!
52948	Avertizare	Receptia 69395/14.05.2025: Poligonul 7 se suprapune cu terenul 52948 pe o suprafata de 14 mp!
57716	Avertizare	Receptia 69395/14.05.2025: Poligonul 7 se suprapune cu terenul 57716 pe o suprafata de 15 mp!
54859	Avertizare	Receptia 69395/14.05.2025: Poligonul 7 se suprapune cu terenul 54859 pe o suprafata de 20 mp!
52997	Avertizare	Receptia 69395/14.05.2025: Poligonul 7 se suprapune cu terenul 52997 pe o suprafata de 16 mp!
57760	Avertizare	Receptia 69395/14.05.2025: Poligonul 7 se suprapune cu terenul 57760 pe o suprafata de 17 mp!
57717	Avertizare	Receptia 69395/14.05.2025: Poligonul 7 se suprapune cu terenul 57717 pe o suprafata de 24 mp!
55125	Avertizare	Receptia 69395/14.05.2025: Poligonul 7 se suprapune cu terenul 55125 pe o suprafata de 10 mp!
52325	Avertizare	Receptia 69395/14.05.2025: Poligonul 7 se suprapune cu terenul 52325 pe o suprafata de 5 mp!
52279	Avertizare	Receptia 69395/14.05.2025: Poligonul 7 se suprapune cu terenul 52279 pe o suprafata de 3 mp!
53254	Avertizare	Receptia 69395/14.05.2025: Poligonul 7 se suprapune cu terenul 53254 pe o suprafata de 118 mp!
57167	Avertizare	Receptia 69395/14.05.2025: Poligonul 7 se suprapune cu terenul 57167 pe o suprafata de 32 mp!
57161	Avertizare	Receptia 69395/14.05.2025: Poligonul 7 se suprapune cu terenul 57161 pe o suprafata de 17 mp!
-	Avertizare	Receptia 69395/14.05.2025: Poligonul 7 se afla intr-o zona reglementata prin L17/2014! UAT 29467
50624	Avertizare	Receptia 69395/14.05.2025: Poligonul 15 se suprapune cu terenul 50624 pe o suprafata de 48 mp!
55053	Avertizare	Receptia 69395/14.05.2025: Poligonul 15 se suprapune cu terenul 55053 pe o suprafata de 275 mp!
50625	Avertizare	Receptia 69395/14.05.2025: Poligonul 15 se suprapune cu terenul 50625 pe o suprafata de 157 mp!
50490	Avertizare	Receptia 69395/14.05.2025: Poligonul 15 se suprapune cu terenul 50490 pe o suprafata de 326 mp!
-	Avertizare	Receptia 69395/14.05.2025: Poligonul 15 se afla intr-o zona reglementata prin L17/2014! UAT 29467
51995	Avertizare	Receptia 69395/14.05.2025: Poligonul 5 se suprapune cu terenul 51995 pe o suprafata de 50 mp!
-	Avertizare	Receptia 69395/14.05.2025: Poligonul 5 se afla intr-o zona reglementata prin L17/2014! UAT 29467
57739	Avertizare	Receptia 69395/14.05.2025: Poligonul 13 se suprapune cu terenul 57739 pe o suprafata de 5 mp!
57421	Avertizare	Receptia 69395/14.05.2025: Poligonul 13 se suprapune cu terenul 57421 pe o suprafata de 46 mp!
56565	Avertizare	Receptia 69395/14.05.2025: Poligonul 13 se suprapune cu terenul 56565 pe o suprafata de 15 mp!
54028	Avertizare	Receptia 69395/14.05.2025: Poligonul 13 se suprapune cu terenul 54028 pe o suprafata de 11 mp!

Identificator	Tip eroare	Mesaj suprapunere
52663	Avertizare	Receptia 69395/14.05.2025: Poligonul 13 se suprapune cu terenul 52663 pe o suprafata de 14 mp!
56905	Avertizare	Receptia 69395/14.05.2025: Poligonul 13 se suprapune cu terenul 56905 pe o suprafata de 25 mp!
56592	Avertizare	Receptia 69395/14.05.2025: Poligonul 13 se suprapune cu terenul 56592 pe o suprafata de 19 mp!
52979	Avertizare	Receptia 69395/14.05.2025: Poligonul 13 se suprapune cu terenul 52979 pe o suprafata de 3 mp!
56704	Avertizare	Receptia 69395/14.05.2025: Poligonul 13 se suprapune cu terenul 56704 pe o suprafata de 28 mp!
52332	Avertizare	Receptia 69395/14.05.2025: Poligonul 13 se suprapune cu terenul 52332 pe o suprafata de 58 mp!
52695	Avertizare	Receptia 69395/14.05.2025: Poligonul 13 se suprapune cu terenul 52695 pe o suprafata mai mica de 1 mp!
52210	Avertizare	Receptia 69395/14.05.2025: Poligonul 13 se suprapune cu terenul 52210 pe o suprafata mai mica de 1 mp!
57220	Avertizare	Receptia 69395/14.05.2025: Poligonul 13 se suprapune cu terenul 57220 pe o suprafata de 13 mp!
57221	Avertizare	Receptia 69395/14.05.2025: Poligonul 13 se suprapune cu terenul 57221 pe o suprafata de 20 mp!
-	Avertizare	Receptia 69395/14.05.2025: Poligonul 13 se afla intr-o zona reglementata prin L17/2014! UAT 29467
52208	Avertizare	Receptia 69395/14.05.2025: Poligonul 11 se suprapune cu terenul 52208 pe o suprafata mai mica de 1 mp!
57403	Avertizare	Receptia 69395/14.05.2025: Poligonul 11 se suprapune cu terenul 57403 pe o suprafata de 67 mp!
57298	Avertizare	Receptia 69395/14.05.2025: Poligonul 11 se suprapune cu terenul 57298 pe o suprafata de 18 mp!
57598	Avertizare	Receptia 69395/14.05.2025: Poligonul 11 se suprapune cu terenul 57598 pe o suprafata de 6 mp!
57597	Avertizare	Receptia 69395/14.05.2025: Poligonul 11 se suprapune cu terenul 57597 pe o suprafata de 52 mp!
57527	Avertizare	Receptia 69395/14.05.2025: Poligonul 11 se suprapune cu terenul 57527 pe o suprafata de 47 mp!
57046	Avertizare	Receptia 69395/14.05.2025: Poligonul 11 se suprapune cu terenul 57046 pe o suprafata de 47 mp!
57474	Avertizare	Receptia 69395/14.05.2025: Poligonul 11 se suprapune cu terenul 57474 pe o suprafata de 99 mp!
57623	Avertizare	Receptia 69395/14.05.2025: Poligonul 11 se suprapune cu terenul 57623 pe o suprafata de 52 mp!
55074	Avertizare	Receptia 69395/14.05.2025: Poligonul 11 se suprapune cu terenul 55074 pe o suprafata de 8 mp!
55102	Avertizare	Receptia 69395/14.05.2025: Poligonul 11 se suprapune cu terenul 55102 pe o suprafata de 51 mp!
56669	Avertizare	Receptia 69395/14.05.2025: Poligonul 11 se suprapune cu terenul 56669 pe o suprafata de 36 mp!
56753	Avertizare	Receptia 69395/14.05.2025: Poligonul 11 se suprapune cu terenul 56753 pe o suprafata de 8 mp!
55126	Avertizare	Receptia 69395/14.05.2025: Poligonul 11 se suprapune cu terenul 55126 pe o suprafata de 43 mp!
52217	Avertizare	Receptia 69395/14.05.2025: Poligonul 11 se suprapune cu terenul 52217 pe o suprafata de 10 mp!
56517	Avertizare	Receptia 69395/14.05.2025: Poligonul 11 se suprapune cu terenul 56517 pe o suprafata de 39 mp!
52365	Avertizare	Receptia 69395/14.05.2025: Poligonul 11 se suprapune cu terenul 52365 pe o suprafata de 41 mp!
52975	Avertizare	Receptia 69395/14.05.2025: Poligonul 11 se suprapune cu terenul 52975 pe o suprafata de 30 mp!
55462	Avertizare	Receptia 69395/14.05.2025: Poligonul 11 se suprapune cu terenul 55462 pe o suprafata de 20 mp!
52684	Avertizare	Receptia 69395/14.05.2025: Poligonul 11 se suprapune cu terenul 52684 pe o suprafata de 9 mp!
51137	Avertizare	Receptia 69395/14.05.2025: Poligonul 11 se suprapune cu terenul 51137 pe o suprafata de 142 mp!
52421	Avertizare	Receptia 69395/14.05.2025: Poligonul 11 se suprapune cu terenul 52421 pe o suprafata de 27 mp!
52688	Avertizare	Receptia 69395/14.05.2025: Poligonul 11 se suprapune cu terenul 52688 pe o suprafata de 68 mp!
56587	Avertizare	Receptia 69395/14.05.2025: Poligonul 11 se suprapune cu terenul 56587 pe o suprafata de 48 mp!
52218	Avertizare	Receptia 69395/14.05.2025: Poligonul 11 se suprapune cu terenul 52218 pe o suprafata de 15 mp!

Identificator	Tip eroare	Mesaj suprapunere
56497	Avertizare	Receptia 69395/14.05.2025: Poligonul 11 se suprapune cu terenul 56497 pe o suprafata de 14 mp!
52965	Avertizare	Receptia 69395/14.05.2025: Poligonul 11 se suprapune cu terenul 52965 pe o suprafata de 74 mp!
55062	Avertizare	Receptia 69395/14.05.2025: Poligonul 11 se suprapune cu terenul 55062 pe o suprafata de 68 mp!
55423	Avertizare	Receptia 69395/14.05.2025: Poligonul 11 se suprapune cu terenul 55423 pe o suprafata de 20 mp!
50635	Avertizare	Receptia 69395/14.05.2025: Poligonul 11 se suprapune cu terenul 50635 pe o suprafata de 27 mp!
55478	Avertizare	Receptia 69395/14.05.2025: Poligonul 11 se suprapune cu terenul 55478 pe o suprafata de 41 mp!
50123	Avertizare	Receptia 69395/14.05.2025: Poligonul 11 se suprapune cu terenul 50123 pe o suprafata de 44 mp!
55424	Avertizare	Receptia 69395/14.05.2025: Poligonul 11 se suprapune cu terenul 55424 pe o suprafata de 66 mp!
50266	Avertizare	Receptia 69395/14.05.2025: Poligonul 11 se suprapune cu terenul 50266 pe o suprafata de 45 mp!
50895	Avertizare	Receptia 69395/14.05.2025: Poligonul 11 se suprapune cu terenul 50895 pe o suprafata de 34 mp!
55123	Avertizare	Receptia 69395/14.05.2025: Poligonul 11 se suprapune cu terenul 55123 pe o suprafata de 7 mp!
53010	Avertizare	Receptia 69395/14.05.2025: Poligonul 11 se suprapune cu terenul 53010 pe o suprafata de 51 mp!
56755	Avertizare	Receptia 69395/14.05.2025: Poligonul 11 se suprapune cu terenul 56755 pe o suprafata de 26 mp!
50896	Avertizare	Receptia 69395/14.05.2025: Poligonul 11 se suprapune cu terenul 50896 pe o suprafata de 11 mp!
56862	Avertizare	Receptia 69395/14.05.2025: Poligonul 11 se suprapune cu terenul 56862 pe o suprafata de 61 mp!
55477	Avertizare	Receptia 69395/14.05.2025: Poligonul 11 se suprapune cu terenul 55477 pe o suprafata de 43 mp!
55628	Avertizare	Receptia 69395/14.05.2025: Poligonul 11 se suprapune cu terenul 55628 pe o suprafata de 27 mp!
52655	Avertizare	Receptia 69395/14.05.2025: Poligonul 11 se suprapune cu terenul 52655 pe o suprafata de 44 mp!
52075	Avertizare	Receptia 69395/14.05.2025: Poligonul 11 se suprapune cu terenul 52075 pe o suprafata de 57 mp!
56596	Avertizare	Receptia 69395/14.05.2025: Poligonul 11 se suprapune cu terenul 56596 pe o suprafata de 41 mp!
52137	Avertizare	Receptia 69395/14.05.2025: Poligonul 11 se suprapune cu terenul 52137 pe o suprafata de 20 mp!
52682	Avertizare	Receptia 69395/14.05.2025: Poligonul 11 se suprapune cu terenul 52682 pe o suprafata de 44 mp!
-	Avertizare	Receptia 69395/14.05.2025: Poligonul 11 se afla intr-o zona reglementata prin L17/2014! UAT 29467
57718	Avertizare	Receptia 69395/14.05.2025: Poligonul 6 se suprapune cu terenul 57718 pe o suprafata de 2 mp!
-	Avertizare	Receptia 69395/14.05.2025: Poligonul 6 se afla intr-o zona reglementata prin L17/2014! UAT 29467
57796	Avertizare	Receptia 69395/14.05.2025: Poligonul 14 se suprapune cu terenul 57796 pe o suprafata de 64 mp!
57460	Avertizare	Receptia 69395/14.05.2025: Poligonul 14 se suprapune cu terenul 57460 pe o suprafata de 123 mp!
57250	Avertizare	Receptia 69395/14.05.2025: Poligonul 14 se suprapune cu terenul 57250 pe o suprafata de 34 mp!
54169	Avertizare	Receptia 69395/14.05.2025: Poligonul 14 se suprapune cu terenul 54169 pe o suprafata de 48 mp!
52954	Avertizare	Receptia 69395/14.05.2025: Poligonul 14 se suprapune cu terenul 52954 pe o suprafata de 26 mp!
52924	Avertizare	Receptia 69395/14.05.2025: Poligonul 14 se suprapune cu terenul 52924 pe o suprafata de 28 mp!
51793	Avertizare	Receptia 69395/14.05.2025: Poligonul 14 se suprapune cu terenul 51793 pe o suprafata de 27 mp!
54186	Avertizare	Receptia 69395/14.05.2025: Poligonul 14 se suprapune cu terenul 54186 pe o suprafata de 16 mp!
52491	Avertizare	Receptia 69395/14.05.2025: Poligonul 14 se suprapune cu terenul 52491 pe o suprafata mai mica de 1 mp!
54047	Avertizare	Receptia 69395/14.05.2025: Poligonul 14 se suprapune cu terenul 54047 pe o suprafata de 56 mp!
52205	Avertizare	Receptia 69395/14.05.2025: Poligonul 14 se suprapune cu terenul 52205 pe o suprafata de 23 mp!

Identificator	Tip eroare	Mesaj suprapunere
56847	Avertizare	Receptia 69395/14.05.2025: Poligonul 14 se suprapune cu terenul 56847 pe o suprafata de 42 mp!
56737	Avertizare	Receptia 69395/14.05.2025: Poligonul 14 se suprapune cu terenul 56737 pe o suprafata de 106 mp!
51970	Avertizare	Receptia 69395/14.05.2025: Poligonul 14 se suprapune cu terenul 51970 pe o suprafata de 17 mp!
56495	Avertizare	Receptia 69395/14.05.2025: Poligonul 14 se suprapune cu terenul 56495 pe o suprafata de 27 mp!
55137	Avertizare	Receptia 69395/14.05.2025: Poligonul 14 se suprapune cu terenul 55137 pe o suprafata mai mica de 1 mp!
52422	Avertizare	Receptia 69395/14.05.2025: Poligonul 14 se suprapune cu terenul 52422 pe o suprafata de 89 mp!
52211	Avertizare	Receptia 69395/14.05.2025: Poligonul 14 se suprapune cu terenul 52211 pe o suprafata de 195 mp!
55129	Avertizare	Receptia 69395/14.05.2025: Poligonul 14 se suprapune cu terenul 55129 pe o suprafata de 16 mp!
57160	Avertizare	Receptia 69395/14.05.2025: Poligonul 14 se suprapune cu terenul 57160 pe o suprafata de 9 mp!
57198	Avertizare	Receptia 69395/14.05.2025: Poligonul 14 se suprapune cu terenul 57198 pe o suprafata de 42 mp!
-	Avertizare	Receptia 69395/14.05.2025: Poligonul 14 se afla într-o zona reglementata prin L17/2014! UAT 29467
56993	Avertizare	Receptia 69395/14.05.2025: Poligonul 9 se suprapune cu terenul 56993 pe o suprafata de 43 mp!
54873	Avertizare	Receptia 69395/14.05.2025: Poligonul 9 se suprapune cu terenul 54873 pe o suprafata de 39 mp!
56756	Avertizare	Receptia 69395/14.05.2025: Poligonul 9 se suprapune cu terenul 56756 pe o suprafata de 32 mp!
56841	Avertizare	Receptia 69395/14.05.2025: Poligonul 9 se suprapune cu terenul 56841 pe o suprafata de 20 mp!
54809	Avertizare	Receptia 69395/14.05.2025: Poligonul 9 se suprapune cu terenul 54809 pe o suprafata de 17 mp!
54549	Avertizare	Receptia 69395/14.05.2025: Poligonul 9 se suprapune cu terenul 54549 pe o suprafata de 36 mp!
54471	Avertizare	Receptia 69395/14.05.2025: Poligonul 9 se suprapune cu terenul 54471 pe o suprafata de 36 mp!
54486	Avertizare	Receptia 69395/14.05.2025: Poligonul 9 se suprapune cu terenul 54486 pe o suprafata de 13 mp!
52479	Avertizare	Receptia 69395/14.05.2025: Poligonul 9 se suprapune cu terenul 52479 pe o suprafata de 38 mp!
50153	Avertizare	Receptia 69395/14.05.2025: Poligonul 9 se suprapune cu terenul 50153 pe o suprafata de 12 mp!
55201	Avertizare	Receptia 69395/14.05.2025: Poligonul 9 se suprapune cu terenul 55201 pe o suprafata de 24 mp!
54926	Avertizare	Receptia 69395/14.05.2025: Poligonul 9 se suprapune cu terenul 54926 pe o suprafata de 39 mp!
52298	Avertizare	Receptia 69395/14.05.2025: Poligonul 9 se suprapune cu terenul 52298 pe o suprafata de 94 mp!
57563	Avertizare	Receptia 69395/14.05.2025: Poligonul 9 se suprapune cu terenul 57563 pe o suprafata de 25 mp!
57379	Avertizare	Receptia 69395/14.05.2025: Poligonul 9 se suprapune cu terenul 57379 pe o suprafata de 8 mp!
57578	Avertizare	Receptia 69395/14.05.2025: Poligonul 9 se suprapune cu terenul 57578 pe o suprafata de 35 mp!
52677	Avertizare	Receptia 69395/14.05.2025: Poligonul 9 se suprapune cu terenul 52677 pe o suprafata de 14 mp!
55122	Avertizare	Receptia 69395/14.05.2025: Poligonul 9 se suprapune cu terenul 55122 pe o suprafata de 36 mp!
55620	Avertizare	Receptia 69395/14.05.2025: Poligonul 9 se suprapune cu terenul 55620 pe o suprafata de 43 mp!
57579	Avertizare	Receptia 69395/14.05.2025: Poligonul 9 se suprapune cu terenul 57579 pe o suprafata de 16 mp!
57795	Avertizare	Receptia 69395/14.05.2025: Poligonul 9 se suprapune cu terenul 57795 pe o suprafata de 51 mp!
57626	Avertizare	Receptia 69395/14.05.2025: Poligonul 9 se suprapune cu terenul 57626 pe o suprafata de 54 mp!
54046	Avertizare	Receptia 69395/14.05.2025: Poligonul 9 se suprapune cu terenul 54046 pe o suprafata de 20 mp!
50445	Avertizare	Receptia 69395/14.05.2025: Poligonul 9 se suprapune cu terenul 50445 pe o suprafata de 24 mp!
57254	Avertizare	Receptia 69395/14.05.2025: Poligonul 9 se suprapune cu terenul 57254 pe o suprafata de 62 mp!

Identificator	Tip eroare	Mesaj suprapunere
56603	Avertizare	Receptia 69395/14.05.2025: Poligonul 9 se suprapune cu terenul 56603 pe o suprafata de 25 mp!
56530	Avertizare	Receptia 69395/14.05.2025: Poligonul 9 se suprapune cu terenul 56530 pe o suprafata de 42 mp!
50446	Avertizare	Receptia 69395/14.05.2025: Poligonul 9 se suprapune cu terenul 50446 pe o suprafata de 14 mp!
50692	Avertizare	Receptia 69395/14.05.2025: Poligonul 9 se suprapune cu terenul 50692 pe o suprafata de 5 mp!
55207	Avertizare	Receptia 69395/14.05.2025: Poligonul 9 se suprapune cu terenul 55207 pe o suprafata de 19 mp!
52979	Avertizare	Receptia 69395/14.05.2025: Poligonul 9 se suprapune cu terenul 52979 pe o suprafata de 21 mp!
56704	Avertizare	Receptia 69395/14.05.2025: Poligonul 9 se suprapune cu terenul 56704 pe o suprafata de 51 mp!
52332	Avertizare	Receptia 69395/14.05.2025: Poligonul 9 se suprapune cu terenul 52332 pe o suprafata de 18 mp!
54777	Avertizare	Receptia 69395/14.05.2025: Poligonul 9 se suprapune cu terenul 54777 pe o suprafata de 28 mp!
56668	Avertizare	Receptia 69395/14.05.2025: Poligonul 9 se suprapune cu terenul 56668 pe o suprafata de 45 mp!
52082	Avertizare	Receptia 69395/14.05.2025: Poligonul 9 se suprapune cu terenul 52082 pe o suprafata de 38 mp!
56542	Avertizare	Receptia 69395/14.05.2025: Poligonul 9 se suprapune cu terenul 56542 pe o suprafata de 24 mp!
52953	Avertizare	Receptia 69395/14.05.2025: Poligonul 9 se suprapune cu terenul 52953 pe o suprafata de 91 mp!
57012	Avertizare	Receptia 69395/14.05.2025: Poligonul 9 se suprapune cu terenul 57012 pe o suprafata de 41 mp!
51792	Avertizare	Receptia 69395/14.05.2025: Poligonul 9 se suprapune cu terenul 51792 pe o suprafata de 37 mp!
50025	Avertizare	Receptia 69395/14.05.2025: Poligonul 9 se suprapune cu terenul 50025 pe o suprafata de 20 mp!
52364	Avertizare	Receptia 69395/14.05.2025: Poligonul 9 se suprapune cu terenul 52364 pe o suprafata de 21 mp!
56528	Avertizare	Receptia 69395/14.05.2025: Poligonul 9 se suprapune cu terenul 56528 pe o suprafata de 34 mp!
50384	Avertizare	Receptia 69395/14.05.2025: Poligonul 9 se suprapune cu terenul 50384 pe o suprafata de 20 mp!
50381	Avertizare	Receptia 69395/14.05.2025: Poligonul 9 se suprapune cu terenul 50381 pe o suprafata de 35 mp!
54067	Avertizare	Receptia 69395/14.05.2025: Poligonul 9 se suprapune cu terenul 54067 pe o suprafata de 16 mp!
54274	Avertizare	Receptia 69395/14.05.2025: Poligonul 9 se suprapune cu terenul 54274 pe o suprafata de 25 mp!
52209	Avertizare	Receptia 69395/14.05.2025: Poligonul 9 se suprapune cu terenul 52209 pe o suprafata de 41 mp!
51167	Avertizare	Receptia 69395/14.05.2025: Poligonul 9 se suprapune cu terenul 51167 pe o suprafata de 51 mp!
52289	Avertizare	Receptia 69395/14.05.2025: Poligonul 9 se suprapune cu terenul 52289 pe o suprafata de 14 mp!
50225	Avertizare	Receptia 69395/14.05.2025: Poligonul 9 se suprapune cu terenul 50225 pe o suprafata de 39 mp!
-	Avertizare	Receptia 69395/14.05.2025: Poligonul 9 se afla intr-o zona reglementata prin L17/2014! UAT 29467
57563	Avertizare	Receptia 69395/14.05.2025: Poligonul 10 se suprapune cu terenul 57563 pe o suprafata de 55 mp!
57379	Avertizare	Receptia 69395/14.05.2025: Poligonul 10 se suprapune cu terenul 57379 pe o suprafata de 10 mp!
57528	Avertizare	Receptia 69395/14.05.2025: Poligonul 10 se suprapune cu terenul 57528 pe o suprafata de 61 mp!
57577	Avertizare	Receptia 69395/14.05.2025: Poligonul 10 se suprapune cu terenul 57577 pe o suprafata de 49 mp!
57794	Avertizare	Receptia 69395/14.05.2025: Poligonul 10 se suprapune cu terenul 57794 pe o suprafata de 72 mp!
57626	Avertizare	Receptia 69395/14.05.2025: Poligonul 10 se suprapune cu terenul 57626 pe o suprafata de 62 mp!
57598	Avertizare	Receptia 69395/14.05.2025: Poligonul 10 se suprapune cu terenul 57598 pe o suprafata de 59 mp!
57046	Avertizare	Receptia 69395/14.05.2025: Poligonul 10 se suprapune cu terenul 57046 pe o suprafata de 49 mp!
57710	Avertizare	Receptia 69395/14.05.2025: Poligonul 10 se suprapune cu terenul 57710 pe o suprafata de 1 mp!

Identificator	Tip eroare	Mesaj suprapunere
57711	Avertizare	Receptia 69395/14.05.2025: Poligonul 10 se suprapune cu terenul 57711 pe o suprafata de 44 mp!
54777	Avertizare	Receptia 69395/14.05.2025: Poligonul 10 se suprapune cu terenul 54777 pe o suprafata de 34 mp!
55102	Avertizare	Receptia 69395/14.05.2025: Poligonul 10 se suprapune cu terenul 55102 pe o suprafata de 58 mp!
51357	Avertizare	Receptia 69395/14.05.2025: Poligonul 10 se suprapune cu terenul 51357 pe o suprafata de 38 mp!
55074	Avertizare	Receptia 69395/14.05.2025: Poligonul 10 se suprapune cu terenul 55074 pe o suprafata de 8 mp!
56753	Avertizare	Receptia 69395/14.05.2025: Poligonul 10 se suprapune cu terenul 56753 pe o suprafata de 8 mp!
56668	Avertizare	Receptia 69395/14.05.2025: Poligonul 10 se suprapune cu terenul 56668 pe o suprafata de 39 mp!
52217	Avertizare	Receptia 69395/14.05.2025: Poligonul 10 se suprapune cu terenul 52217 pe o suprafata de 11 mp!
56517	Avertizare	Receptia 69395/14.05.2025: Poligonul 10 se suprapune cu terenul 56517 pe o suprafata de 32 mp!
52082	Avertizare	Receptia 69395/14.05.2025: Poligonul 10 se suprapune cu terenul 52082 pe o suprafata de 33 mp!
56542	Avertizare	Receptia 69395/14.05.2025: Poligonul 10 se suprapune cu terenul 56542 pe o suprafata de 24 mp!
52975	Avertizare	Receptia 69395/14.05.2025: Poligonul 10 se suprapune cu terenul 52975 pe o suprafata de 28 mp!
55486	Avertizare	Receptia 69395/14.05.2025: Poligonul 10 se suprapune cu terenul 55486 pe o suprafata de 127 mp!
52421	Avertizare	Receptia 69395/14.05.2025: Poligonul 10 se suprapune cu terenul 52421 pe o suprafata de 32 mp!
52688	Avertizare	Receptia 69395/14.05.2025: Poligonul 10 se suprapune cu terenul 52688 pe o suprafata de 49 mp!
52077	Avertizare	Receptia 69395/14.05.2025: Poligonul 10 se suprapune cu terenul 52077 pe o suprafata de 46 mp!
54067	Avertizare	Receptia 69395/14.05.2025: Poligonul 10 se suprapune cu terenul 54067 pe o suprafata de 22 mp!
54274	Avertizare	Receptia 69395/14.05.2025: Poligonul 10 se suprapune cu terenul 54274 pe o suprafata de 35 mp!
56587	Avertizare	Receptia 69395/14.05.2025: Poligonul 10 se suprapune cu terenul 56587 pe o suprafata de 45 mp!
52218	Avertizare	Receptia 69395/14.05.2025: Poligonul 10 se suprapune cu terenul 52218 pe o suprafata de 13 mp!
56497	Avertizare	Receptia 69395/14.05.2025: Poligonul 10 se suprapune cu terenul 56497 pe o suprafata de 13 mp!
52209	Avertizare	Receptia 69395/14.05.2025: Poligonul 10 se suprapune cu terenul 52209 pe o suprafata de 54 mp!
51363	Avertizare	Receptia 69395/14.05.2025: Poligonul 10 se suprapune cu terenul 51363 pe o suprafata de 36 mp!
50635	Avertizare	Receptia 69395/14.05.2025: Poligonul 10 se suprapune cu terenul 50635 pe o suprafata de 24 mp!
50123	Avertizare	Receptia 69395/14.05.2025: Poligonul 10 se suprapune cu terenul 50123 pe o suprafata de 46 mp!
50266	Avertizare	Receptia 69395/14.05.2025: Poligonul 10 se suprapune cu terenul 50266 pe o suprafata de 55 mp!
50895	Avertizare	Receptia 69395/14.05.2025: Poligonul 10 se suprapune cu terenul 50895 pe o suprafata de 41 mp!
56755	Avertizare	Receptia 69395/14.05.2025: Poligonul 10 se suprapune cu terenul 56755 pe o suprafata de 28 mp!
51167	Avertizare	Receptia 69395/14.05.2025: Poligonul 10 se suprapune cu terenul 51167 pe o suprafata de 76 mp!
50896	Avertizare	Receptia 69395/14.05.2025: Poligonul 10 se suprapune cu terenul 50896 pe o suprafata de 11 mp!
52289	Avertizare	Receptia 69395/14.05.2025: Poligonul 10 se suprapune cu terenul 52289 pe o suprafata de 21 mp!
56862	Avertizare	Receptia 69395/14.05.2025: Poligonul 10 se suprapune cu terenul 56862 pe o suprafata de 46 mp!
50225	Avertizare	Receptia 69395/14.05.2025: Poligonul 10 se suprapune cu terenul 50225 pe o suprafata de 41 mp!
50383	Avertizare	Receptia 69395/14.05.2025: Poligonul 10 se suprapune cu terenul 50383 pe o suprafata de 23 mp!
55628	Avertizare	Receptia 69395/14.05.2025: Poligonul 10 se suprapune cu terenul 55628 pe o suprafata de 23 mp!
50382	Avertizare	Receptia 69395/14.05.2025: Poligonul 10 se suprapune cu terenul 50382 pe o suprafata de 19 mp!

Identificator	Tip eroare	Mesaj suprapunere
	Avertizare	Receptia 69395/14.05.2025: Poligonul 10 se afla intr-o zona reglementata prin L17/2014! UAT 29467

Lucrarea este declarată **Admisă**

Inspector
ZOLTAN IUHASZ

Zoltan
Iuhasz

Semnat digital
de Zoltan Iuhasz
Data: 2025.05.15
09:05:05 +03'00'